

double ble N

ledoublev.ca • info@ledoublev.ca
450-999-3959

Le double V **3 1/2**

LE DOUBLE V - SAINTE-JULIE
500 Boulevard St-Joseph, Sainte-Julie

SUPERFICIE



676 pi²

ÉTAGE (S)

1

UNITÉ (S)

103

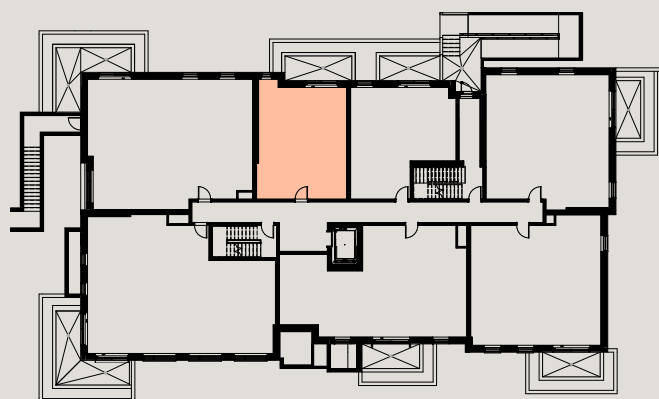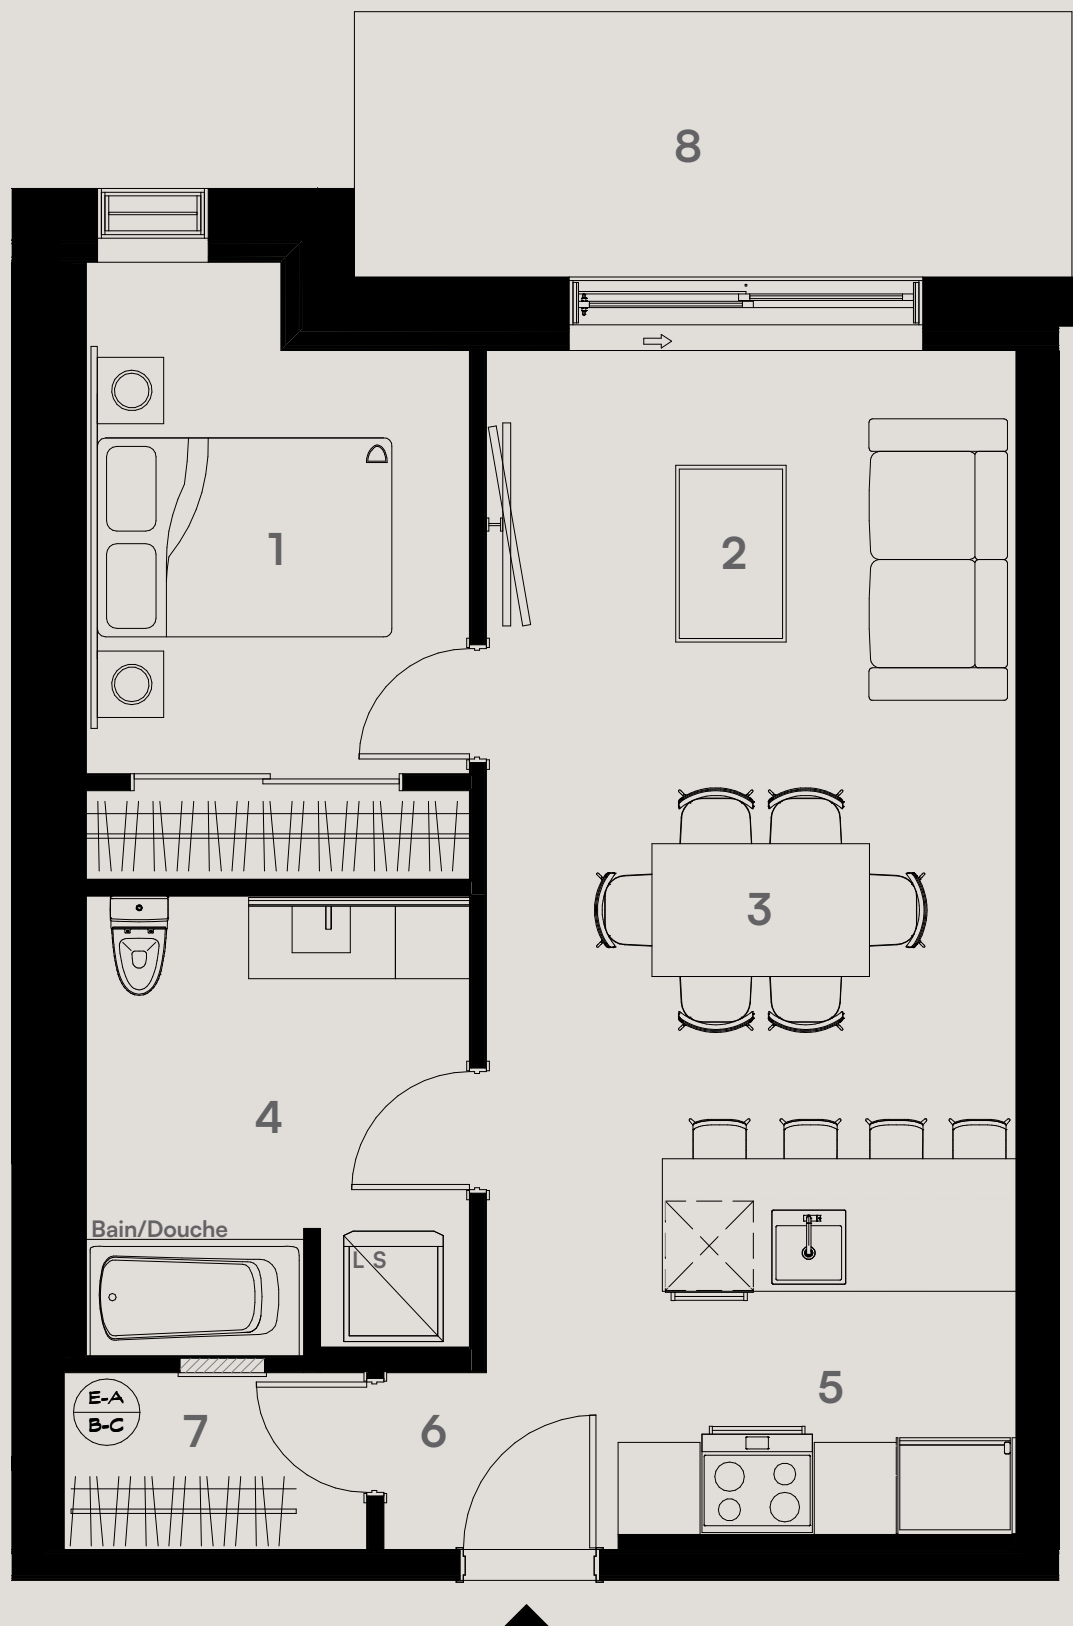

Plan clé / Key plan

NIV. 1

Chambres / Bedrooms

1 8'-8" X 11'-7"

**Séjour et salle à manger /
Living room and dining area**

2 11'-11" X 8'-5"

3 11'-11" X 8'-6"

Salle de bain / Bathroom

4 8'-8" X 10'-5"

**Cuisine et entrée /
Kitchen and entrance**

5 9'-0" X 9'-10"

6 5'-4" X 4'-0"

7 6'-10" X 4'-0"

Balcon / Balcony

8 97 pi² / sq.ft.

*1 Mobilier mobile à titre indicatif seulement, non-inclus. / Mobile furniture for information only, not included.
Q Format de lit Queen / Queen size bed. Panneau électrique / Electrical panel.

**Ce plan d'étage est fourni à titre informatif seulement. Pour consulter les plans détaillés des étages mentionnés ci-joint et obtenir les spécifications techniques réelles des étages et/ou unités, veuillez communiquer avec nous. Le calcul de la superficie inscrite ci-haut est produit selon les normes de calculs BOMA. / This floor plan is for informational purposes only. To view the attached floor plans and obtain actual floor and / or unit technical specifications, please contact us.

double N

ledoublev.ca • info@ledoublev.ca
450-999-3959

Le double V **3 1/2**

LE DOUBLE V - SAINTE-JULIE
500 Boulevard St-Joseph, Sainte-Julie

SUPERFICIE



677 pi²

ÉTAGE (S)

2-3

UNITÉ (S)

203-303

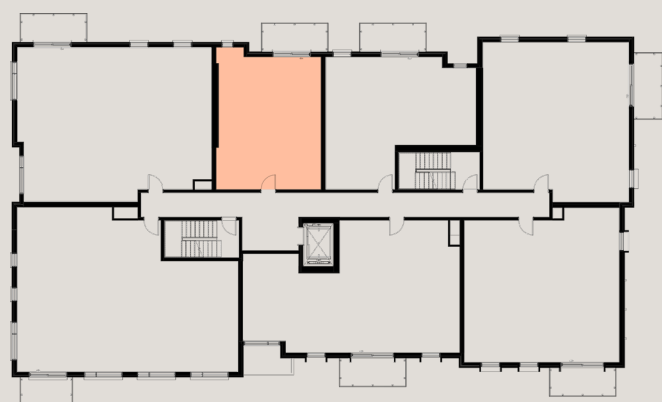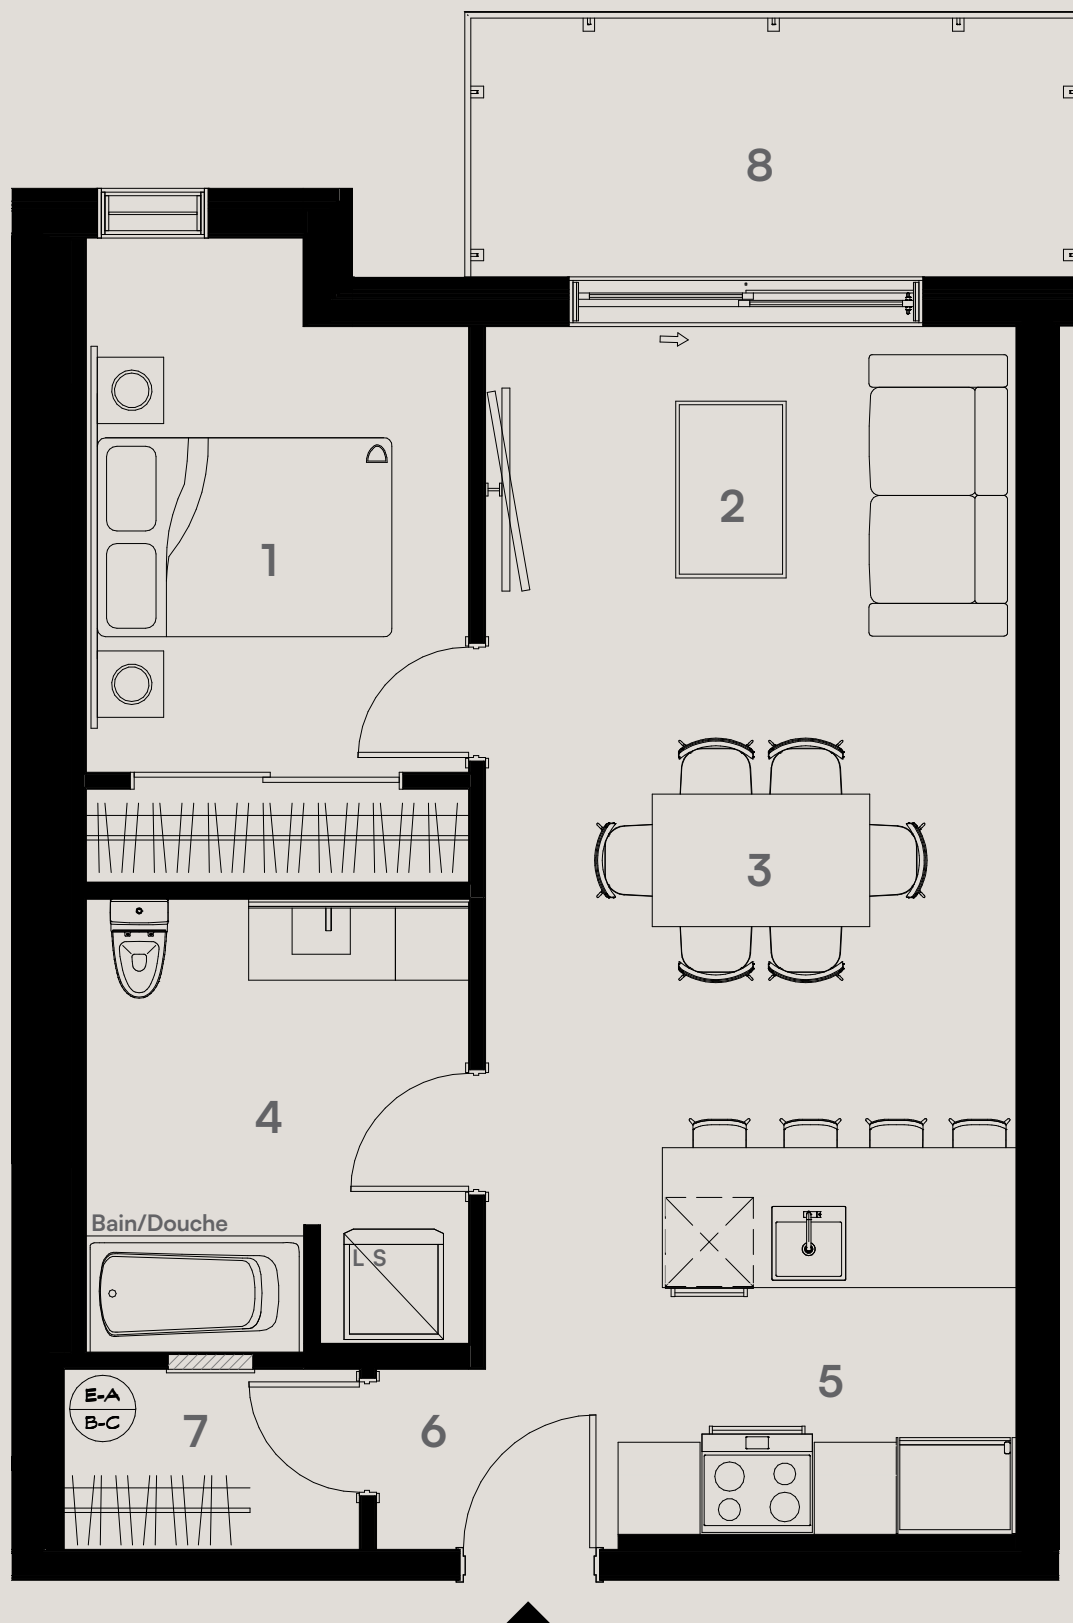

Plan clé / Key plan

NIV. 2, 3

Chambres / Bedrooms

1 9'-2" X 12'-1"

**Séjour et salle à manger /
Living room and dining area**

2 12'-0" X 7'-10"

3 12'-0" X 11'-0"

Salle de bain / Bathroom

4 8'-8" X 10'-3"

**Cuisine et entrée /
Kitchen and entrance**

5 9'-0" X 11'-0"

6 5'-6" X 4'-1"

7 6'-8" X 4'-1"

Balcon / Balcony

8 84 pi² / sq.ft.

*1 Mobilier mobile à titre indicatif seulement, non-inclus. / Mobile furniture for information only, not included.
Q Format de lit Queen / Queen size bed. Panneau électrique / Electrical panel.

**Ce plan d'étage est fourni à titre informatif seulement. Pour consulter les plans détaillés des étages mentionnés ci-joint et obtenir les spécifications techniques réelles des étages et/ou unités, veuillez communiquer avec nous. Le calcul de la superficie inscrite ci-haut est produit selon les normes de calculs BOMA. / This floor plan is for informational purposes only. To view the attached floor plans and obtain actual floor and / or unit technical specifications, please contact us.

**Habitations
FONTAINE**

LES HABITATIONS
**RAYMOND
GUAY**
& ASSOCIÉS

double N

ledoublev.ca • info@ledoublev.ca
450-999-3959

Le double V 3 1/2

LE DOUBLE V - SAINTE-JULIE
500 Boulevard St-Joseph, Sainte-Julie

SUPERFICIE


647 pi²

ÉTAGE (S)

4

UNITÉ (S)

403

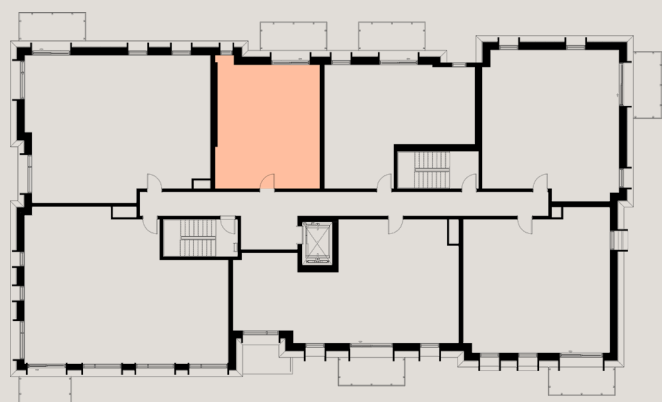

Plan clé / Key plan

NIV. 4

Chambres / Bedrooms

1 8'-8" X 12'-9"

Séjour et salle à manger / Living room and dining area

2 12'-0" X 6'-10"

3 12'-0" X 8'-6"

Salle de bain / Bathroom

4 8'-8" X 10'-4"

Cuisine et entrée / Kitchen and entrance

5 9'-0" X 10'-2"

6 5'-4" X 4'-0"

7 6'-10" X 4'-0"

Balcon / Balcony

8 84 pi² / sq.ft.

*1 Mobilier mobile à titre indicatif seulement, non-inclus. / Mobile furniture for information only, not included.
Q Format de lit Queen / Queen size bed. Panneau électrique / Electrical panel.

**Ce plan d'étage est fourni à titre informatif seulement. Pour consulter les plans détaillés des étages mentionnés ci-joint et obtenir les spécifications techniques réelles des étages et/ou unités, veuillez communiquer avec nous. Le calcul de la superficie inscrite ci-haut est produit selon les normes de calculs BOMA. / This floor plan is for informational purposes only. To view the attached floor plans and obtain actual floor and / or unit technical specifications, please contact us.

Habitations
FONTAINE

LES HABITATIONS
RAYMOND
GUAY
& ASSOCIÉS

double N

ledoublev.ca • info@ledoublev.ca
450-999-3959

Le double V **3 1/2**

LE DOUBLE V - SAINTE-JULIE
500 Boulevard St-Joseph, Sainte-Julie

SUPERFICIE



671 pi²

ÉTAGE (S)

1

UNITÉ (S)

104

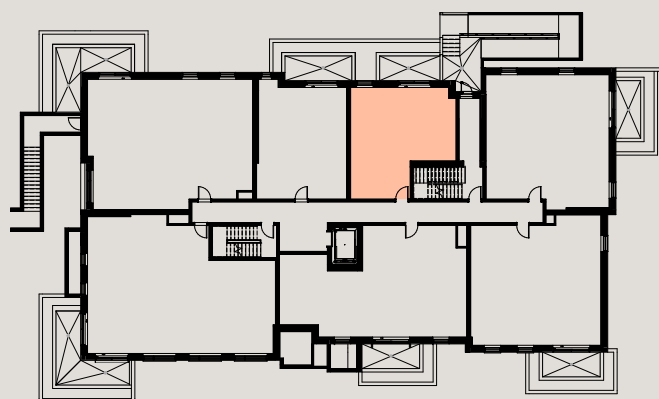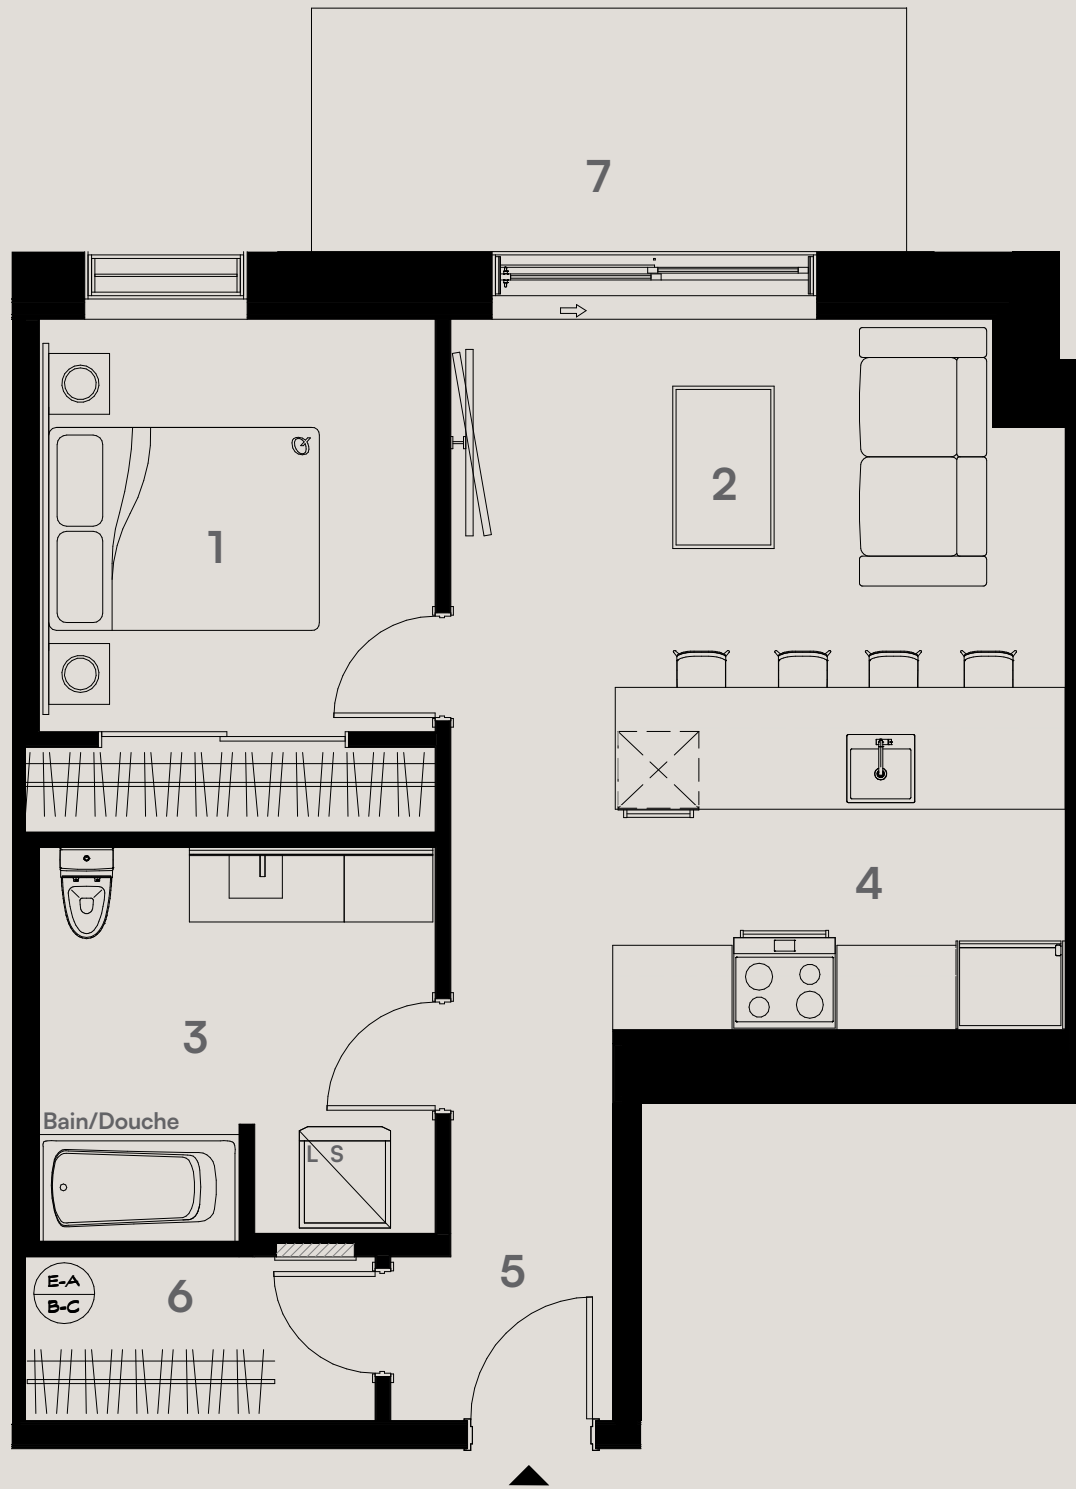

Plan clé / Key plan

NIV. 1

Chambres / Bedrooms

1 9'-9" X 10'-2"

**Séjour et salle à manger /
Living room and dining area**

2 15'-2" X 8'-2"

Salle de bain / Bathroom

3 9'-9" X 9'-9"

**Cuisine et entrée /
Kitchen and entrance**


4 11'-2" X 9'-4"

5 5'-6" X 4'-0"

6 8'-7" X 4'-0"

Balcon / Balcony

7 88 pi² / sq.ft.

*1 Mobilier mobile à titre indicatif seulement, non-inclus. / Mobile furniture for information only, not included.
Q Format de lit Queen / Queen size bed.  Panneau électrique / Electrical panel.

**Ce plan d'étage est fourni à titre informatif seulement. Pour consulter les plans détaillés des étages mentionnés ci-joint et obtenir les spécifications techniques réelles des étages et/ou unités, veuillez communiquer avec nous. Le calcul de la superficie inscrite ci-haut est produit selon les normes de calculs BOMA. / This floor plan is for informational purposes only. To view the attached floor plans and obtain actual floor and / or unit technical specifications, please contact us.

dou ble

ledoublev.ca • info@ledoublev.ca
450-999-3959

Le double V **3 1/2**

LE DOUBLE V - SAINTE-JULIE
500 Boulevard St-Joseph, Sainte-Julie

SUPERFICIE



781 pi²

ÉTAGE (S)

2

UNITÉ (S)

204

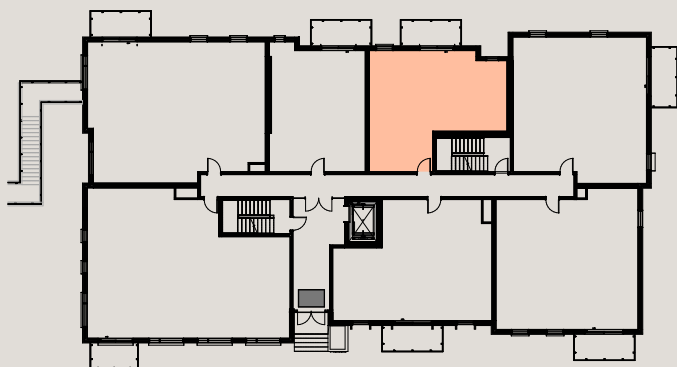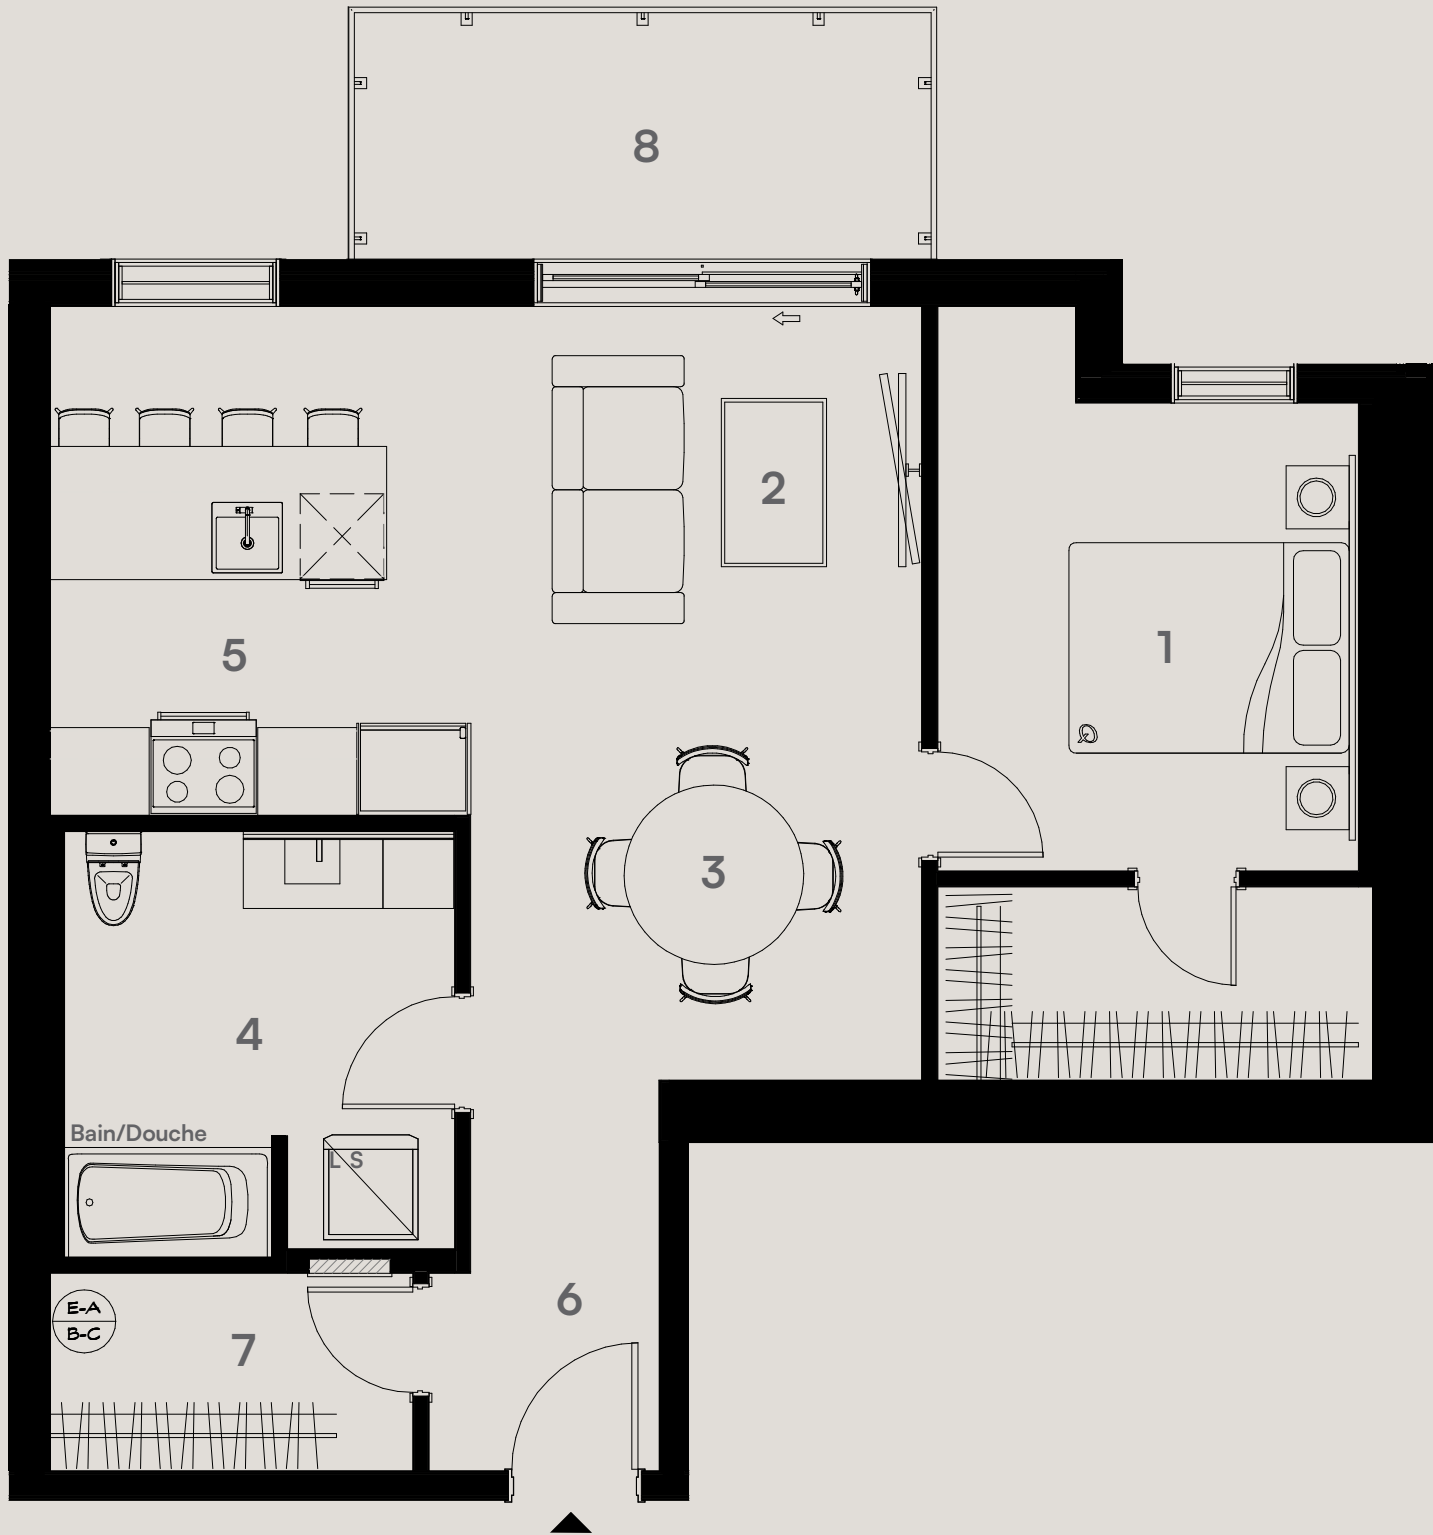

Plan clé / Key plan

NIV. 2

Chambres / Bedrooms

1 10'-0" X 13'-5"

**Cuisine et entrée /
Kitchen and entrance**

5 10'-0" X 12'-1"

**Séjour et salle à manger /
Living room and dining area**

2 10'-8" X 8'-7"

3 10'-8" X 9'-9"

6 5'-6" X 4'-8"

7 8'-7" X 4'-8"

Balcon / Balcony

8 84 pi² / sq.ft.

Salle de bain / Bathroom

4 9'-3" X 10'-2"

*1 Mobilier mobile à titre indicatif seulement, non-inclus. / Mobile furniture for information only, not included.
 Q Format de lit Queen / Queen size bed. Panneau électrique / Electrical panel.

**Ce plan d'étage est fourni à titre informatif seulement. Pour consulter les plans détaillés des étages mentionnés ci-joint et obtenir les spécifications techniques réelles des étages et/ou unités, veuillez communiquer avec nous. Le calcul de la superficie inscrite ci-haut est produit selon les normes de calculs BOMA. / This floor plan is for informational purposes only. To view the attached floor plans and obtain actual floor and / or unit technical specifications, please contact us.

**Habitations
FONTAINE**

LES HABITATIONS
**RAYMOND
GUAY**
& ASSOCIÉS

double N

ledoublev.ca • info@ledoublev.ca
450-999-3959

Le double V **3 1/2**

LE DOUBLE V - SAINTE-JULIE
500 Boulevard St-Joseph, Sainte-Julie

SUPERFICIE


781 pi²

ÉTAGE (S)

3

UNITÉ (S)

304

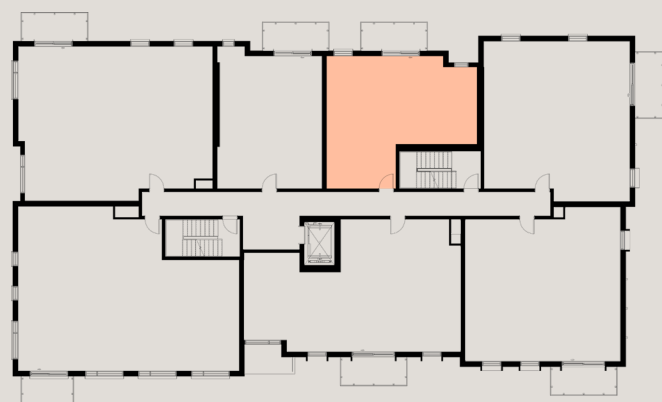

Plan clé / Key plan

NIV. 3

Chambres / Bedrooms

1 10'-0" X 14'-8"

**Séjour et salle à manger /
Living room and dining area**

2 10'-3" X 8'-6"

3 10'-3" X 9'-11"

Salle de bain / Bathroom

4 9'-9" X 8'-10"

**Cuisine et entrée /
Kitchen and entrance**

5 10'-6" X 12'-1"

6 5'-6" X 6'-0"

7 8'-7" X 6'-0"

8 3'-3" X 3'-7"

Balcon / Balcony

9 84 pi² / sq.ft.

*1 Mobilier mobile à titre indicatif seulement, non-inclus. / Mobile furniture for information only, not included.
Q Format de lit Queen / Queen size bed. Panneau électrique / Electrical panel.

**Ce plan d'étage est fourni à titre informatif seulement. Pour consulter les plans détaillés des étages mentionnés ci-haut et obtenir les spécifications techniques réelles des étages et/ou unités, veuillez communiquer avec nous. Le calcul de la superficie inscrite ci-haut est produit selon les normes de calculs BOMA. / This floor plan is for informational purposes only. To view the attached floor plans and obtain actual floor and / or unit technical specifications, please contact us.

**Habitations
FONTAINE**

LES HABITATIONS
**RAYMOND
GUAY**
& ASSOCIÉS

double N

ledoublev.ca • info@ledoublev.ca
450-999-3959

Le double V **3 1/2**

LE DOUBLE V - SAINTE-JULIE
500 Boulevard St-Joseph, Sainte-Julie


SUPERFICIE
749 pi²

ÉTAGE (S)

4

UNITÉ (S)

404

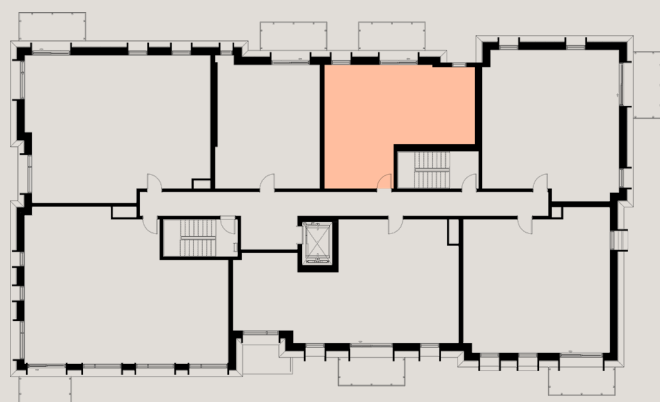

Plan clé / Key plan

NIV. 4

Chambres / Bedrooms

1 10'-0" X 12'-7"

**Séjour et salle à manger /
Living room and dining area**

2 10'-3" X 7'-7"

3 10'-3" X 9'-0"

Salle de bain / Bathroom

4 9'-9" X 8'-8"

**Cuisine et entrée /
Kitchen and entrance**

5 10'-6" X 12'-5"


6 5'-6" X 4'-0"

7 8'-7" X 4'-0"

8 3'-3" X 3'-7"

Balcon / Balcony

9 84 pi² / sq.ft.

*1 Mobilier mobile à titre indicatif seulement, non-inclus. / Mobile furniture for information only, not included.
Q Format de lit Queen / Queen size bed.  Panneau électrique / Electrical panel.

**Ce plan d'étage est fourni à titre informatif seulement. Pour consulter les plans détaillés des étages mentionnés ci-joint et obtenir les spécifications techniques réelles des étages et/ou unités, veuillez communiquer avec nous. Le calcul de la superficie inscrite ci-haut est produit selon les normes de calculs BOMA. / This floor plan is for informational purposes only. To view the attached floor plans and obtain actual floor and / or unit technical specifications, please contact us.

**Habitations
FONTAINE**

LES HABITATIONS
**RAYMOND
GUAY**
& ASSOCIÉS

double V

ledoublev.ca • info@ledoublev.ca
450-999-3959

Le double V 4 1/2

LE DOUBLE V - SAINTE-JULIE
500 Boulevard St-Joseph, Sainte-Julie

SUPERFICIE


1091 pi²

ÉTAGE (S)

1

UNITÉ (S)

105

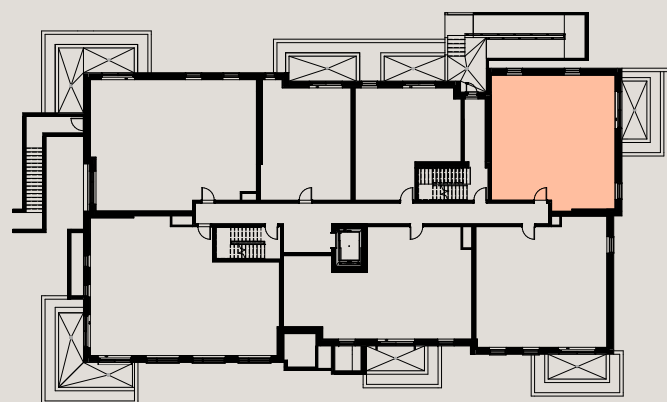

Plan clé / Key plan

NIV. 1

Chambres / Bedrooms

- 1 14'-9" X 9'-11"
- 2 10'-1" X 10'-6"

Séjour et salle à manger / Living room and dining area

- 3 10'-4" X 11'-5"
- 4 8'-9" X 11'-5"

Salle de bain / Bathroom

- 5 10'-5" X 10'-2"

Cuisine et entrée / Kitchen and entrance

- 6 11'-0" X 11'-2"
- 7 5'-9" X 6'-3"
- 8 8'-0" X 6'-3"
- 9 3'-2" X 5'-5"

Balcon / Balcony

- 10 84 pi² / sq.ft.

*1 Mobilier mobile à titre indicatif seulement, non-inclus. / Mobile furniture for information only, not included.
Q Format de lit Queen / Queen size bed. Panneau électrique / Electrical panel.

**Ce plan d'étage est fourni à titre informatif seulement. Pour consulter les plans détaillés des étages mentionnés ci-joint et obtenir les spécifications techniques réelles des étages et/ou unités, veuillez communiquer avec nous. Le calcul de la superficie inscrite ci-haut est produit selon les normes de calculs BOMA. / This floor plan is for informational purposes only. To view the attached floor plans and obtain actual floor and / or unit technical specifications, please contact us.

Habitations FONTAINE

LES HABITATIONS
**RAYMOND
GUAY**
& ASSOCIÉS

double N

ledoublev.ca • info@ledoublev.ca
450-999-3959

Le double V

4 1/2

LE DOUBLE V - SAINTE-JULIE
500 Boulevard St-Joseph, Sainte-Julie

SUPERFICIE

1093 pi²

ÉTAGE (S)

2-3

UNITÉ (S)

205-305



Plan clé / Key plan

NIV. 2, 3

Chambres / Bedrooms

- 1 15'-1" X 9'-11"
- 2 10'-1" X 11'-0"

**Séjour et salle à manger /
Living room and dining area**

- 3 10'-4" X 12'-0"
- 4 9'-4" X 12'-0"

Salle de bain / Bathroom

- 5 10'-5" X 10'-2"

**Cuisine et entrée /
Kitchen and entrance**

- 6 11'-5" X 11'-2"
- 7 5'-6" X 6'-3"
- 8 8'-4" X 6'-3"
- 9 3'-2" X 5'-6"

Balcon / Balcony

- 10 84 pi² / sq.ft.

*1 Mobilier mobile à titre indicatif seulement, non-inclus. / Mobile furniture for information only, not included.
Q Format de lit Queen / Queen size bed. Panneau électrique / Electrical panel.

**Ce plan d'étage est fourni à titre informatif seulement. Pour consulter les plans détaillés des étages mentionnés ci-joint et obtenir les spécifications techniques réelles des étages et/ou unités, veuillez communiquer avec nous. Le calcul de la superficie inscrite ci-haut est produit selon les normes de calculs BOMA. / This floor plan is for informational purposes only. To view the attached floor plans and obtain actual floor and / or unit technical specifications, please contact us.

double N

ledoublev.ca • info@ledoublev.ca
450-999-3959

double N
— Le double V

4 1/2

LE DOUBLE V - SAINTE-JULIE
500 Boulevard St-Joseph, Sainte-Julie

SUPERFICIE



1007 pi²

ÉTAGE (S)

4

UNITÉ (S)

405

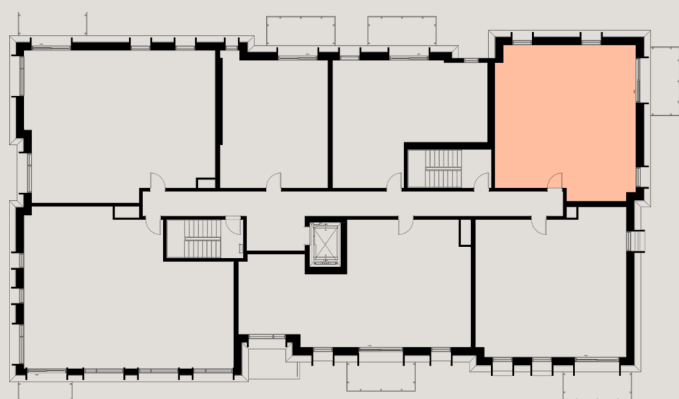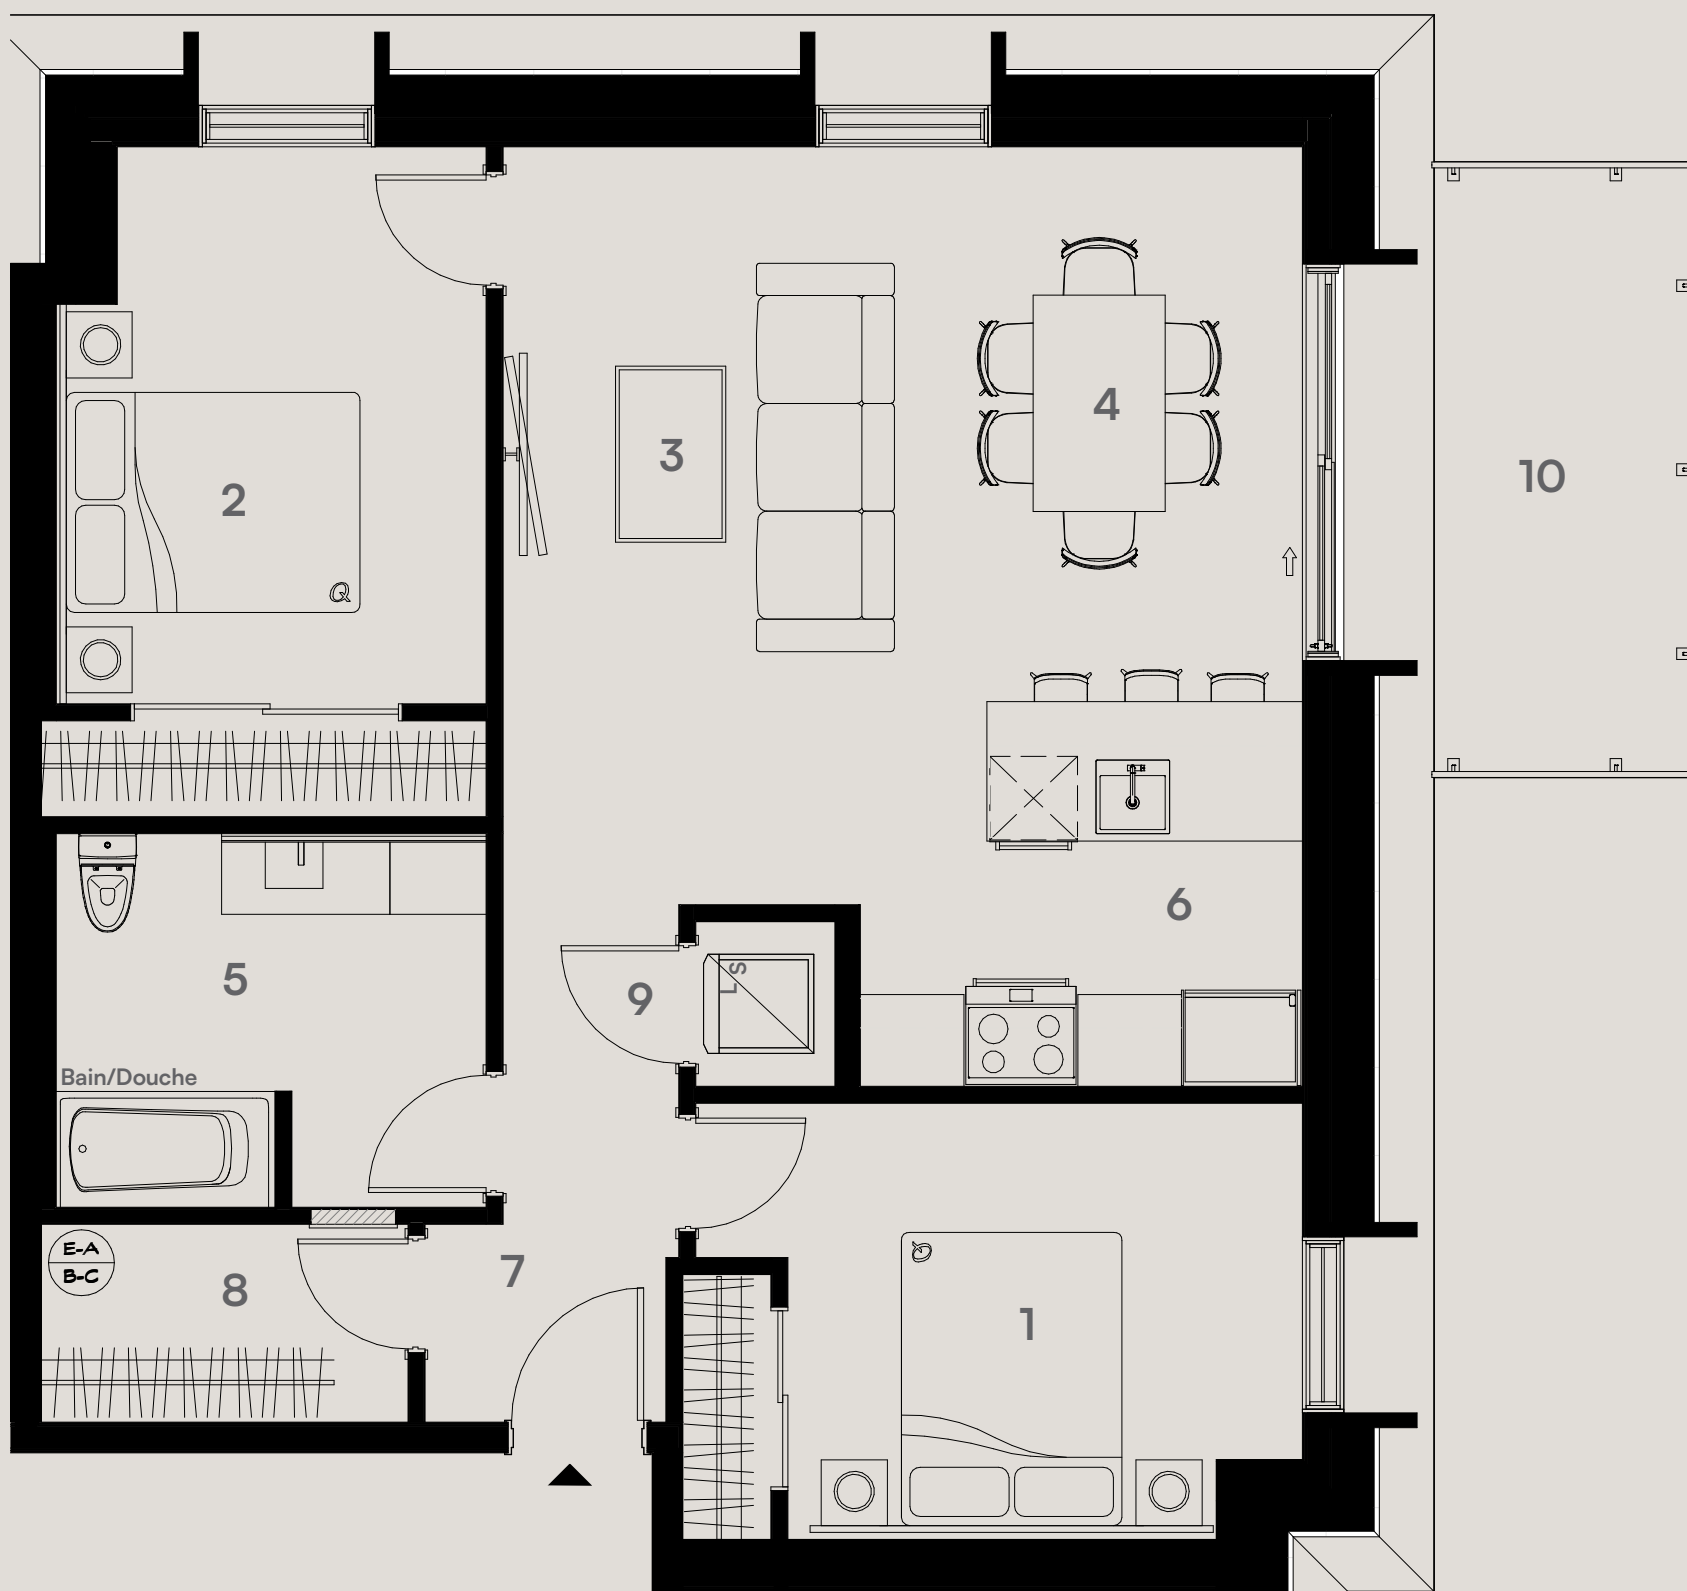

Plan clé / Key plan

NIV. 4

Chambres / Bedrooms

- 1 13'-10" X 9'-11"
- 2 9'-8" X 12'-8"

Séjour et salle à manger / Living room and dining area

- 3 9'-4" X 12'-7"
- 4 8'-11" X 11'-0"

Salle de bain / Bathroom


- 5 9'-9" X 8'-6"

Cuisine et entrée / Kitchen and entrance

- 6 10'-0" X 10'-4"
- 7 5'-6" X 4'-6"
- 8 8'-4" X 4'-6"
- 9 3'-2" X 5'-9"

Balcon / Balcony

- 10 84 pi² / sq.ft.

*1 Mobilier mobile à titre indicatif seulement, non-inclus. / Mobile furniture for information only, not included.
Q Format de lit Queen / Queen size bed.  Panneau électrique / Electrical panel.

**Ce plan d'étage est fourni à titre informatif seulement. Pour consulter les plans détaillés des étages mentionnés ci-joint et obtenir les spécifications techniques réelles des étages et/ou unités, veuillez communiquer avec nous. Le calcul de la superficie inscrite ci-haut est produit selon les normes de calculs BOMA. / This floor plan is for informational purposes only. To view the attached floor plans and obtain actual floor and / or unit technical specifications, please contact us.

double N

ledoublev.ca • info@ledoublev.ca
450-999-3959

double N
— Le double V

4 1/2

LE DOUBLE V - SAINTE-JULIE
500 Boulevard St-Joseph, Sainte-Julie

SUPERFICIE


1092 pi²

ÉTAGE (S)

1

UNITÉ (S)

106

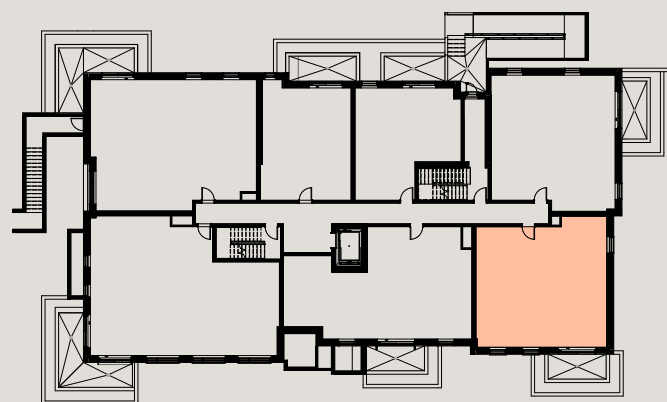

Plan clé / Key plan

NIV. 1

Chambres / Bedrooms

- 1 9'-6" X 9'-2"
- 2 11'-0" X 10'-3"

**Séjour et salle à manger /
Living room and dining area**

- 3 12'-3" X 15'-1"
- 4 12'-3" X 9'-5"

Salle de bain / Bathroom

- 5 9'-11" X 10'-4"

**Cuisine et entrée /
Kitchen and entrance**

- 6 9'-1" X 11'-4"
- 7 5'-6" X 4'-4"
- 8 8'-10" X 4'-4"
- 9 5'-3" X 3'-0"

Balcon / Balcony

- 10 84 pi² / sq.ft.

*1 Mobilier mobile à titre indicatif seulement, non-inclus. / Mobile furniture for information only, not included.
Q Format de lit Queen / Queen size bed. Panneau électrique / Electrical panel.

**Ce plan d'étage est fourni à titre informatif seulement. Pour consulter les plans détaillés des étages mentionnés ci-joint et obtenir les spécifications techniques réelles des étages et/ou unités, veuillez communiquer avec nous. Le calcul de la superficie inscrite ci-haut est produit selon les normes de calculs BOMA. / This floor plan is for informational purposes only. To view the attached floor plans and obtain actual floor and / or unit technical specifications, please contact us.

doubleN

ledoublev.ca • info@ledoublev.ca
450-999-3959

Le double V 4 1/2

LE DOUBLE V - SAINTE-JULIE
500 Boulevard St-Joseph, Sainte-Julie

SUPERFICIE



1096 pi²

ÉTAGE (S)

2-3

UNITÉ (S)

206-306

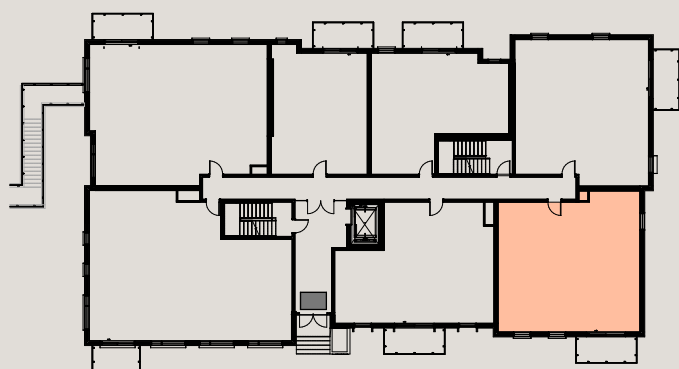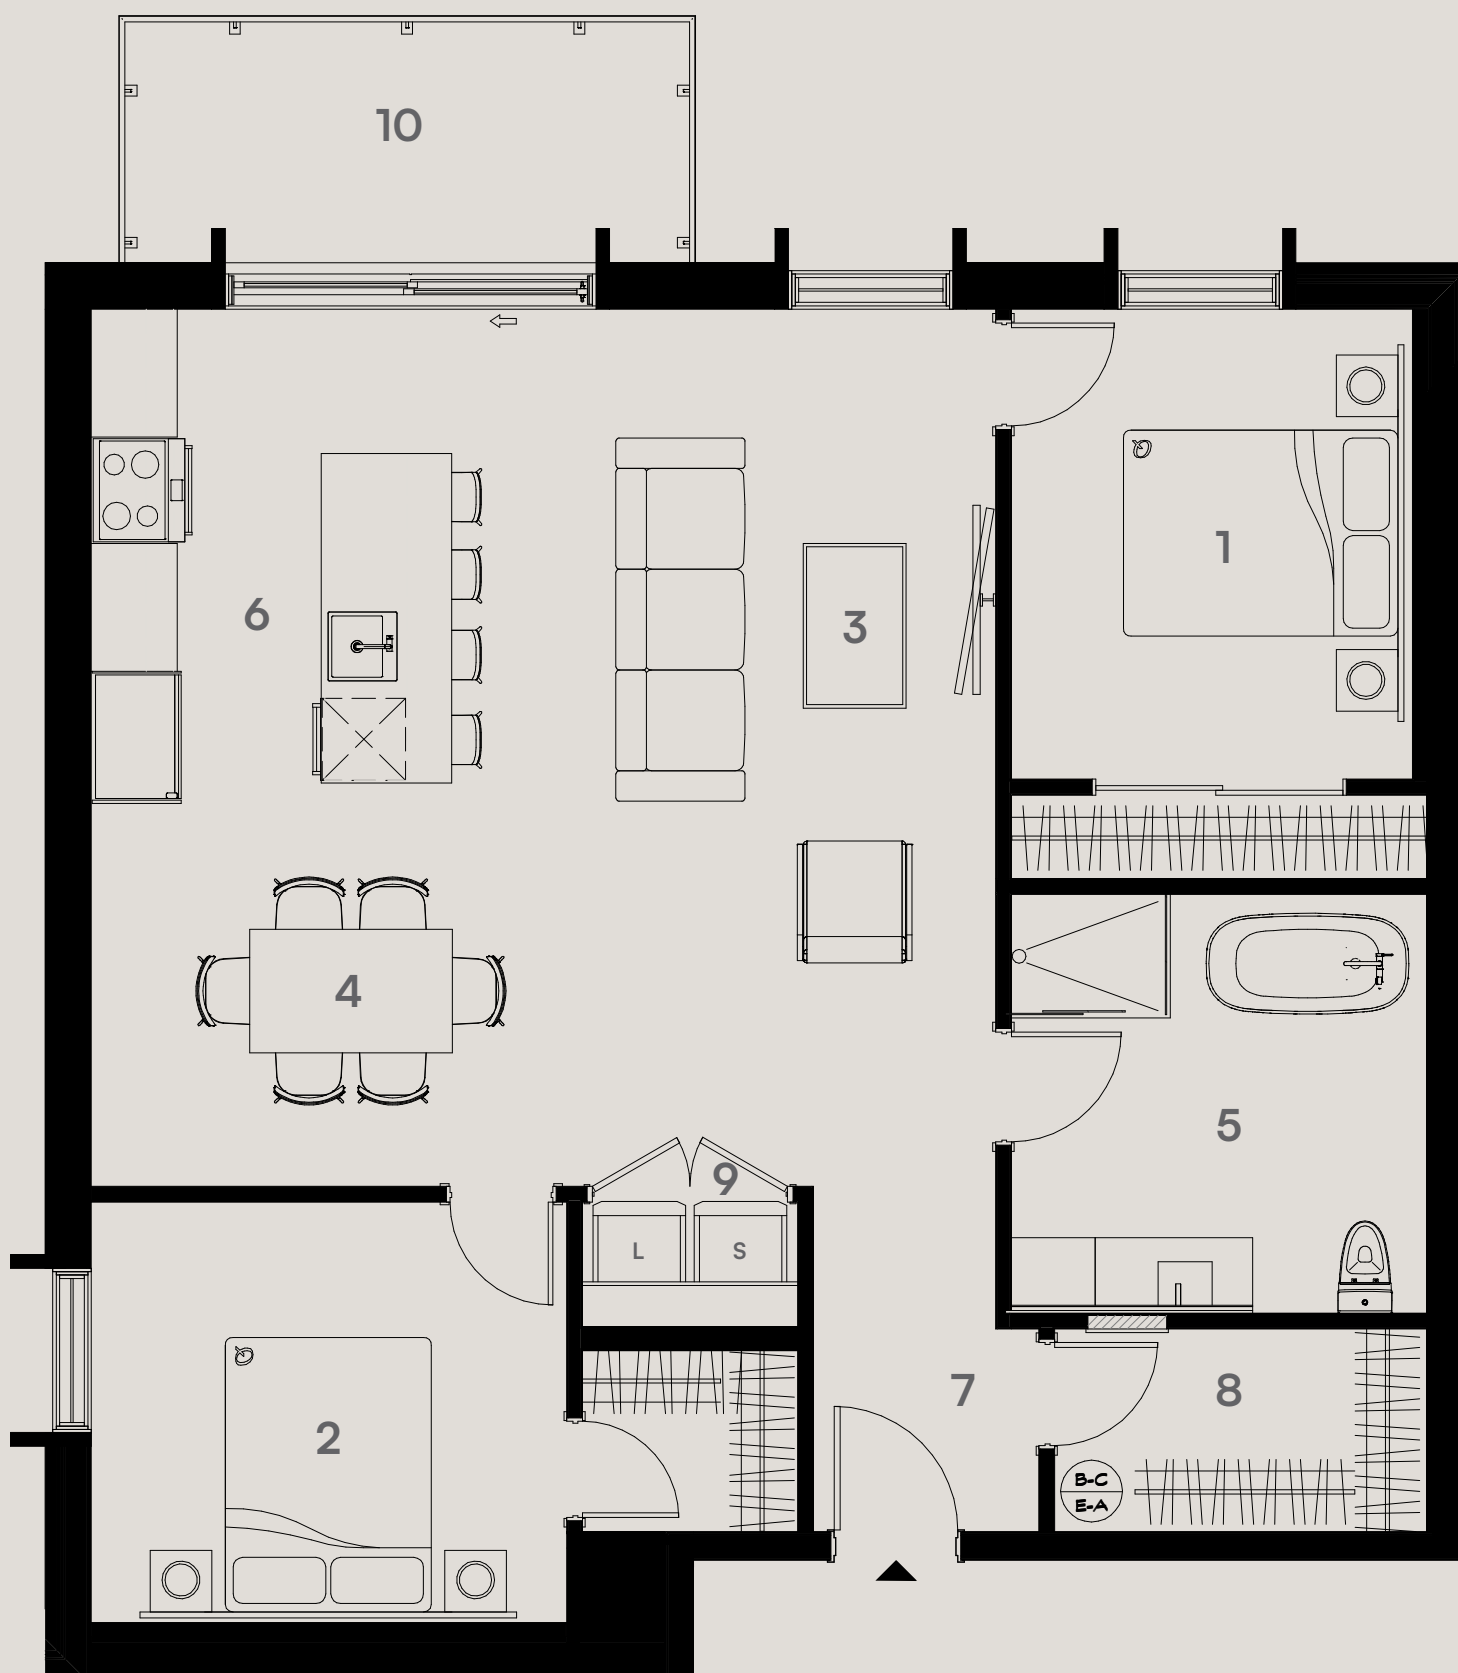

Plan clé / Key plan

NIV. 2, 3

Chambres / Bedrooms

- 1 9'-9" X 11'-5"
- 2 11'-6" X 10'-3"

Séjour et salle à manger / Living room and dining area

- 3 12'-6" X 15'-10"
- 4 12'-9" X 9'-0"

Salle de bain / Bathroom

- 5 10'-1" X 10'-2"

Cuisine et entrée / Kitchen and entrance

- 6 9'-5" X 12'-4"
- 7 5'-6" X 4'-11"
- 8 9'-0" X 4'-11"
- 9 5'-3" X 3'-0"

Balcon / Balcony

- 10 84 pi² / sq.ft.

*1 Mobilier mobile à titre indicatif seulement, non-inclus. / Mobile furniture for information only, not included.
 Q Format de lit Queen / Queen size bed. Panneau électrique / Electrical panel.

**Ce plan d'étage est fourni à titre informatif seulement. Pour consulter les plans détaillés des étages mentionnés ci-joint et obtenir les spécifications techniques réelles des étages et/ou unités, veuillez communiquer avec nous. Le calcul de la superficie inscrite ci-haut est produit selon les normes de calculs BOMA. / This floor plan is for informational purposes only. To view the attached floor plans and obtain actual floor and / or unit technical specifications, please contact us.

double N

ledoublev.ca • info@ledoublev.ca
450-999-3959

Le double V 4 1/2

LE DOUBLE V - SAINTE-JULIE
500 Boulevard St-Joseph, Sainte-Julie

SUPERFICIE



1015 pi²

ÉTAGE (S)

4

UNITÉ (S)

406

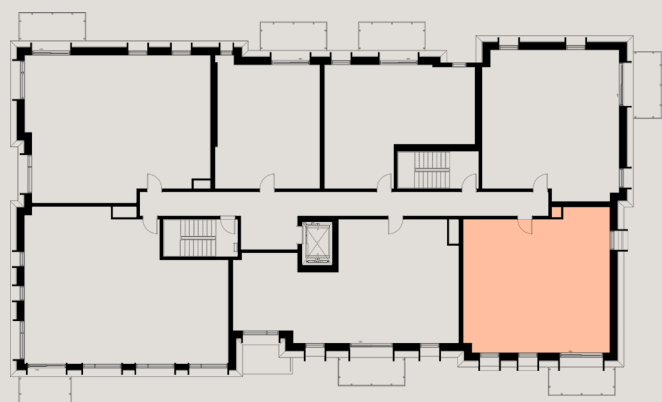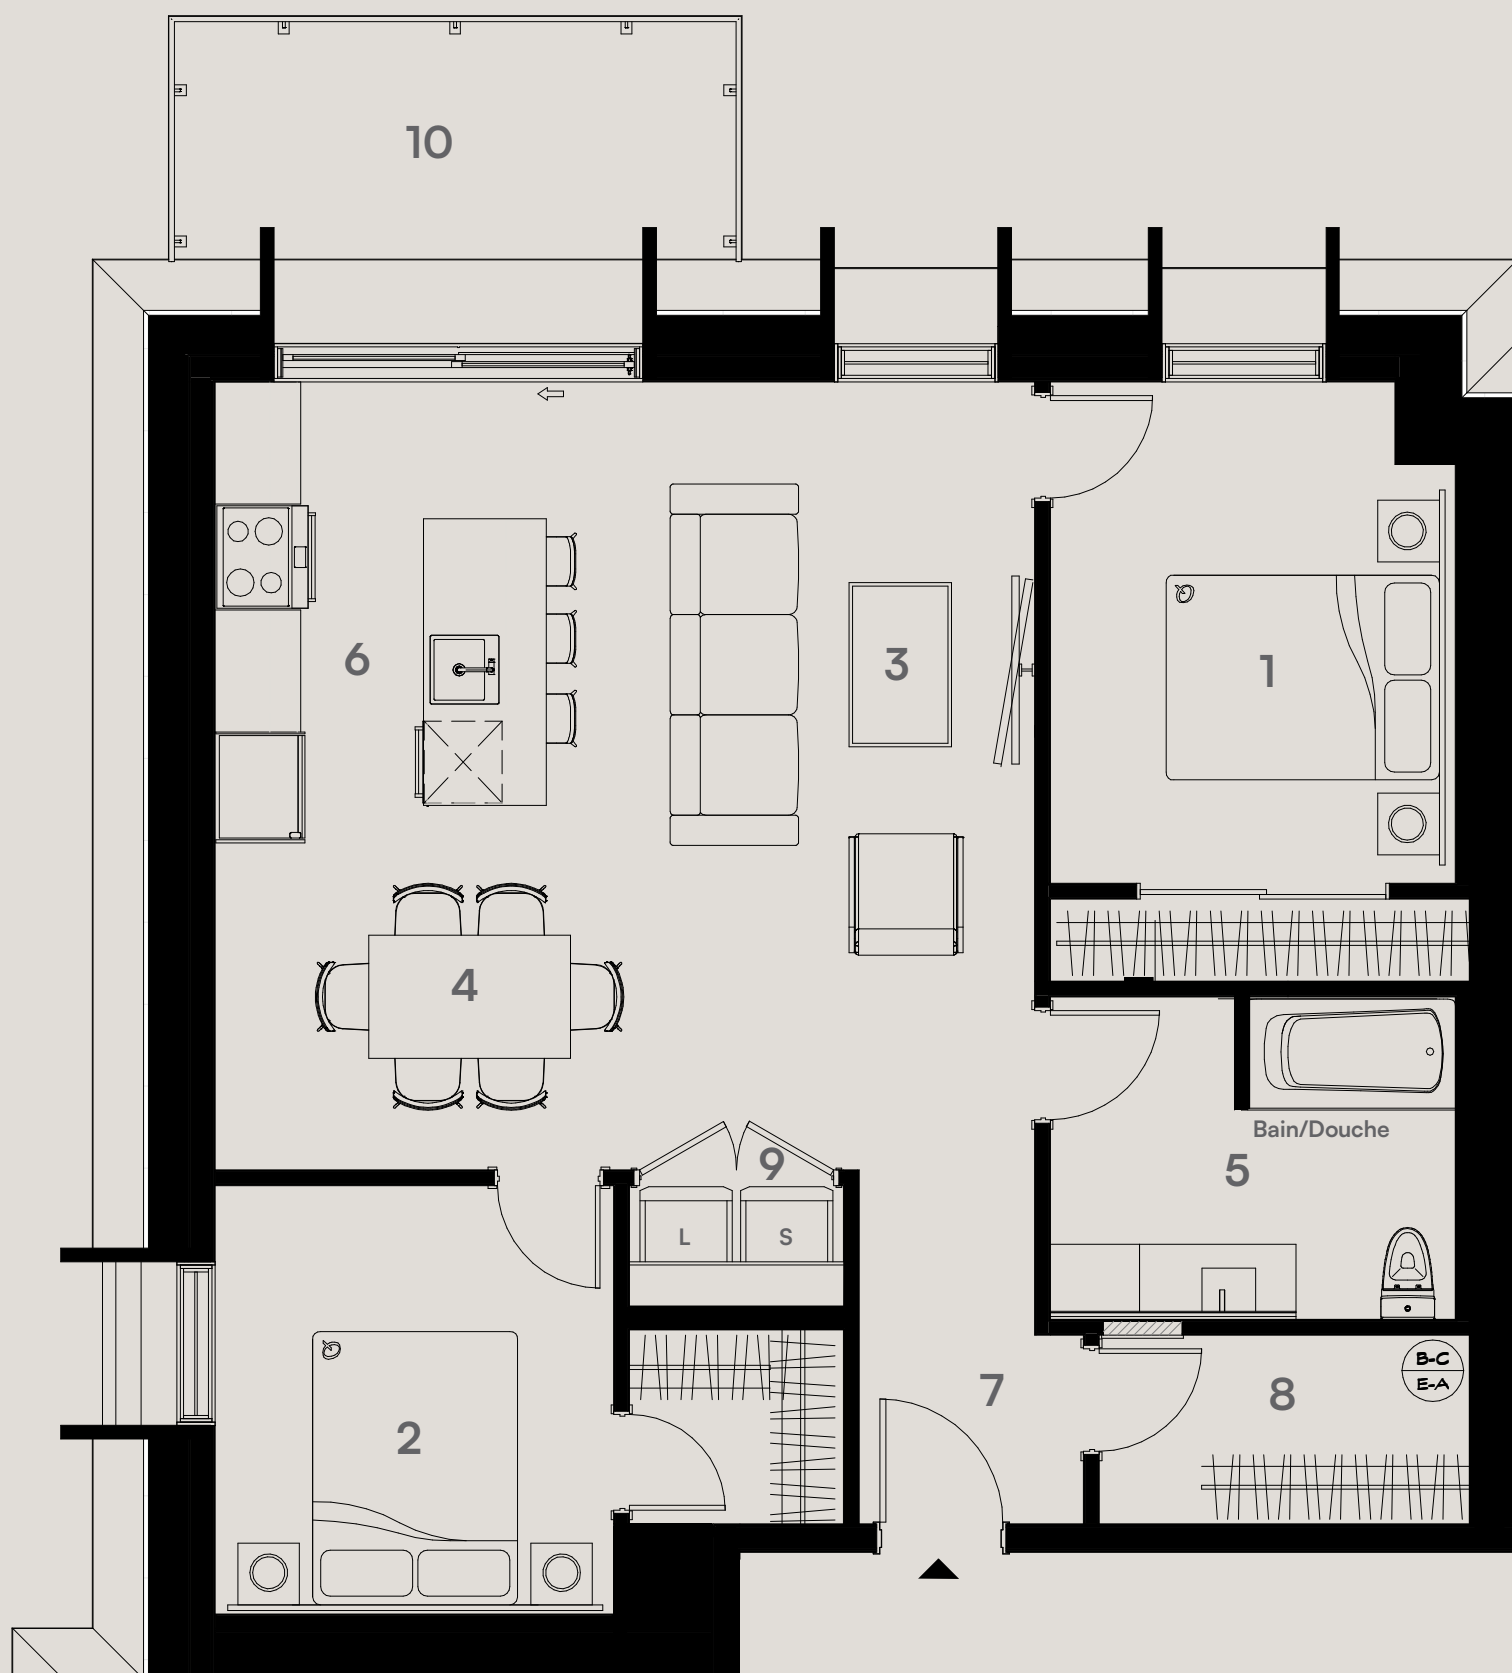

Plan clé / Key plan

NIV. 4

Chambres / Bedrooms

- 1 9'-11" X 12'-3"
- 2 9'-9" X 10'-6"

Séjour et salle à manger / Living room and dining area

- 3 11'-3" X 15'-0"
- 4 11'-5" X 8'-0"

Salle de bain / Bathroom

- 5 9'-11" X 7'-11"

Cuisine et entrée / Kitchen and entrance

- 6 8'-9" X 11'-3"
- 7 5'-6" X 4'-7"
- 8 9'-0" X 4'-11"
- 9 5'-3" X 3'-0"

Balcon / Balcony

- 10 84 pi² / sq.ft.

*1 Mobilier mobile à titre indicatif seulement, non-inclus. / Mobile furniture for information only, not included.
 Q Format de lit Queen / Queen size bed. Panneau électrique / Electrical panel.

**Ce plan d'étage est fourni à titre informatif seulement. Pour consulter les plans détaillés des étages mentionnés ci-joint et obtenir les spécifications techniques réelles des étages et/ou unités, veuillez communiquer avec nous. Le calcul de la superficie inscrite ci-haut est produit selon les normes de calculs BOMA. / This floor plan is for informational purposes only. To view the attached floor plans and obtain actual floor and / or unit technical specifications, please contact us.

double N

ledoublev.ca • info@ledoublev.ca
450-999-3959

double N
— Le double V

4 1/2

LE DOUBLE V - SAINTE-JULIE
500 Boulevard St-Joseph, Sainte-Julie

SUPERFICIE



1147 pi²

ÉTAGE (S)

1

UNITÉ (S)

107

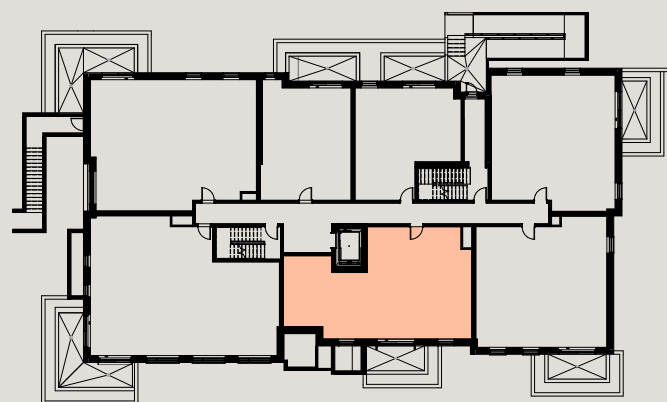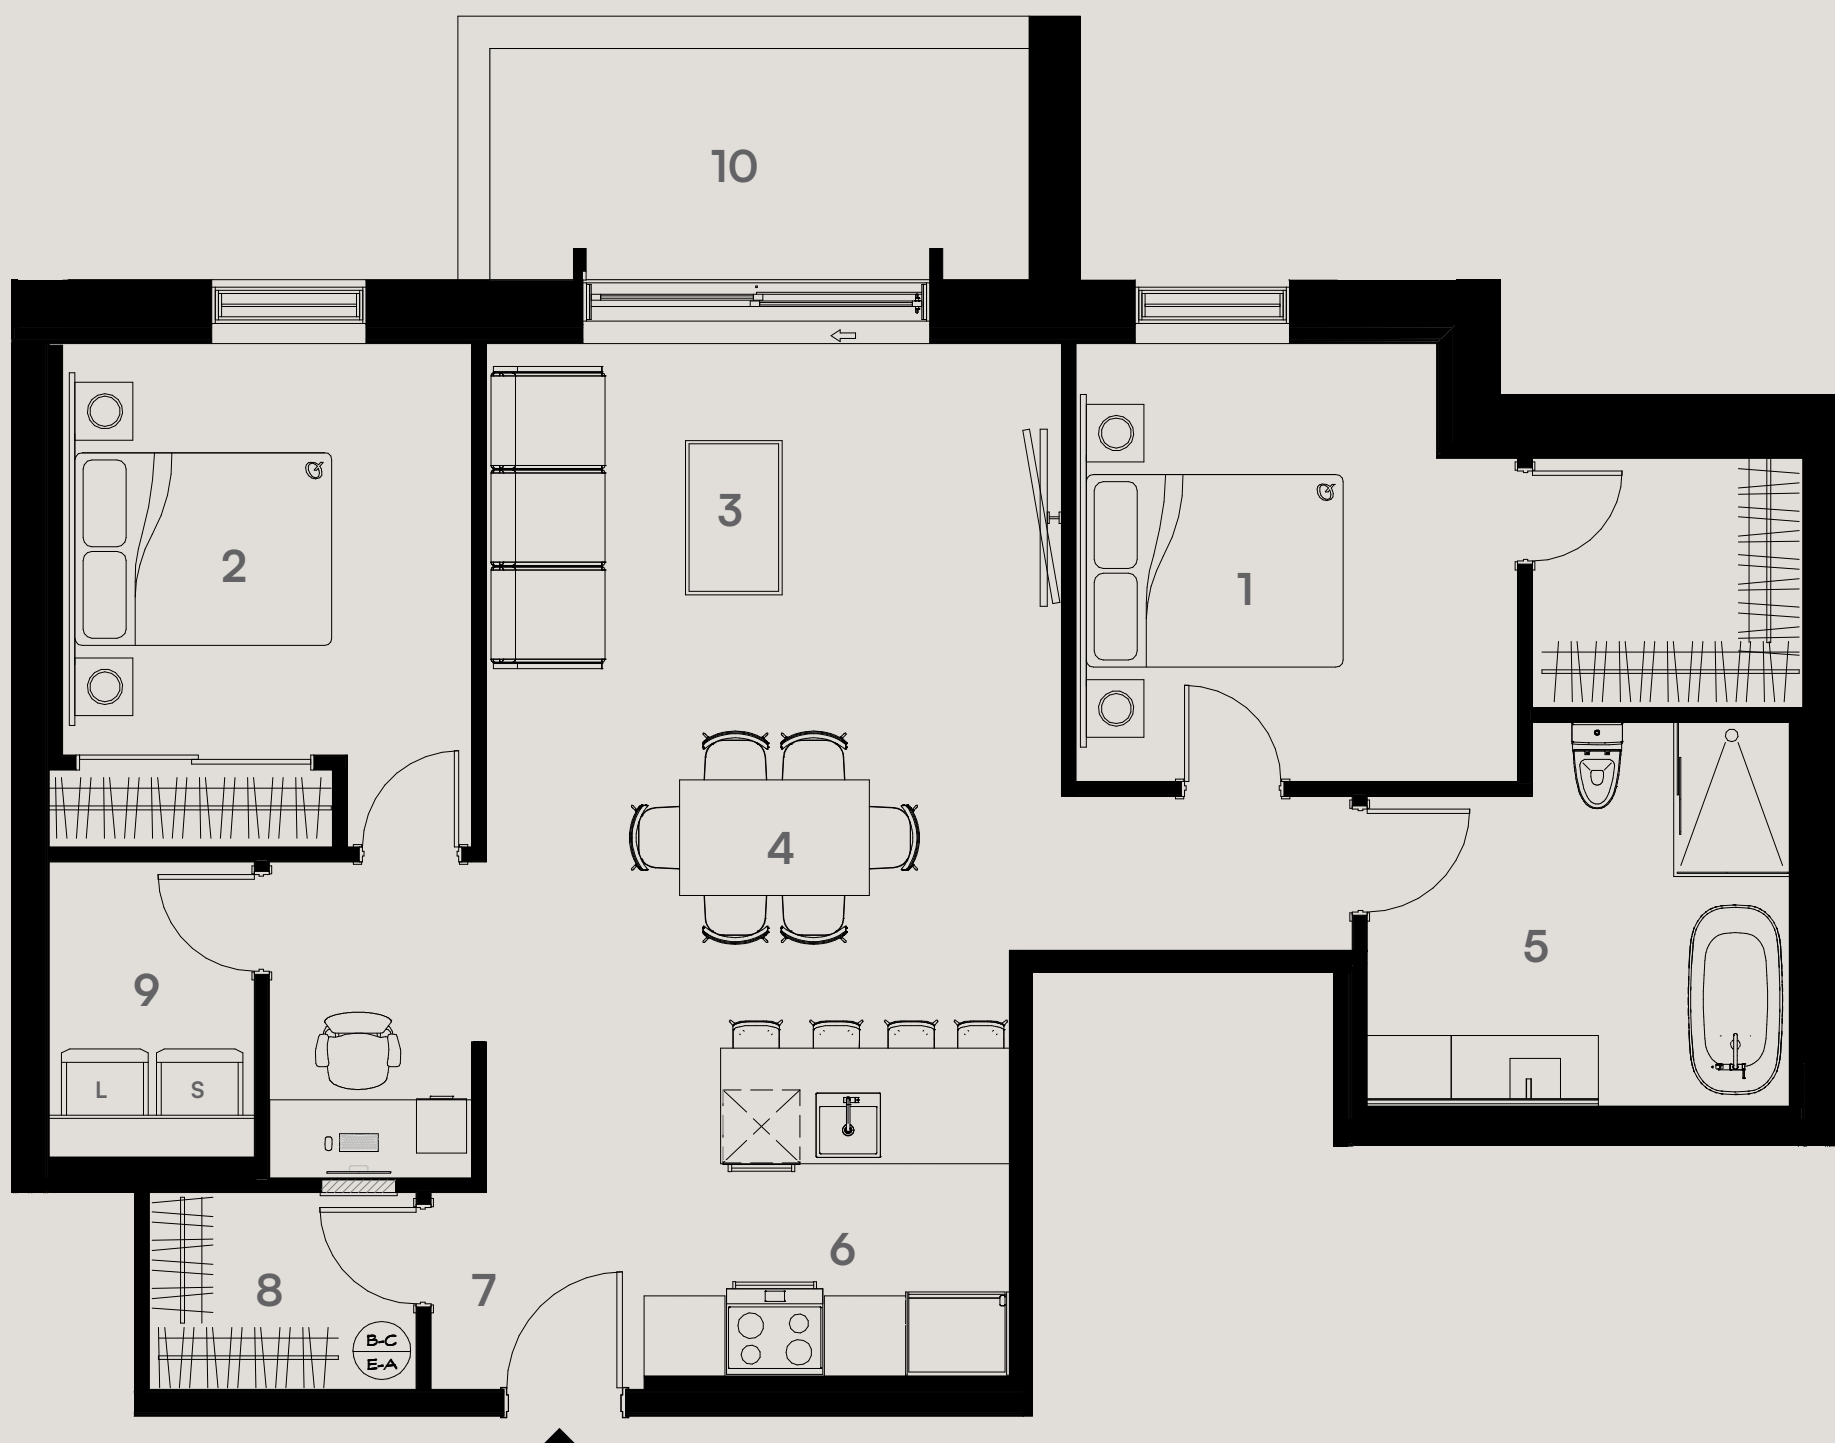

Plan clé / Key plan

NIV. 1

Chambres / Bedrooms

- 1 11'-6" X 11'-4"
- 2 10'-7" X 13'-0"

Séjour et salle à manger / Living room and dining area

- 3 14'-11" X 8'-7"
- 4 14'-11" X 8'-6"

Salle de bain / Bathroom

- 5 11'-0" X 10'-0"

Cuisine et entrée / Kitchen and entrance

- 6 9'-6" X 9'-9"
- 7 5'-6" X 5'-1"
- 8 6'-11" X 5'-1"
- 9 5'-4" X 7'-8"

Balcon / Balcony

- 10 84 pi² / sq.ft.

*1 Mobilier mobile à titre indicatif seulement, non-inclus. / Mobile furniture for information only, not included.
 Q Format de lit Queen / Queen size bed. Panneau électrique / Electrical panel.

**Ce plan d'étage est fourni à titre informatif seulement. Pour consulter les plans détaillés des étages mentionnés ci-joint et obtenir les spécifications techniques réelles des étages et/ou unités, veuillez communiquer avec nous. Le calcul de la superficie inscrite ci-haut est produit selon les normes de calculs BOMA. / This floor plan is for informational purposes only. To view the attached floor plans and obtain actual floor and / or unit technical specifications, please contact us.

Habitations
FONTAINE

LES HABITATIONS
RAYMOND
GUAY
& ASSOCIÉS

double N

ledoublev.ca • info@ledoublev.ca
450-999-3959

Le double V **4 1/2**

LE DOUBLE V - SAINTE-JULIE
500 Boulevard St-Joseph, Sainte-Julie

SUPERFICIE


955 pi²

ÉTAGE (S)

2

UNITÉ (S)

207

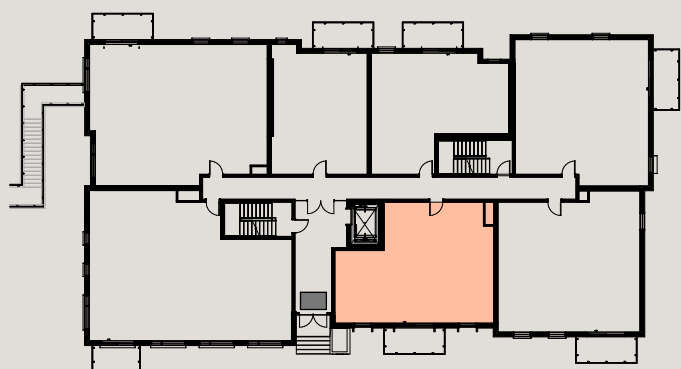

Plan clé / Key plan

NIV. 2, 3

Chambres / Bedrooms

- 1 10'-6" X 11'-0"
- 2 10'-6" X 12'-6"

Séjour et salle à manger / Living room and dining area

- 3 13'-11" X 9'-1"
- 4 13'-11" X 8'-6"

Salle de bain / Bathroom


- 5 10'-5" X 9'-10"

Cuisine et entrée / Kitchen and entrance

- 6 10'-0" X 9'-9"
- 7 5'-5" X 4'-2"
- 8 6'-11" X 4'-7"
- 9 3'-1" X 5'-3"

Balcon / Balcony

- 10 84 pi² / sq.ft.

*1 Mobilier mobile à titre indicatif seulement, non-inclus. / Mobile furniture for information only, not included.
 Q Format de lit Queen / Queen size bed.  Panneau électrique / Electrical panel.

**Ce plan d'étage est fourni à titre informatif seulement. Pour consulter les plans détaillés des étages mentionnés ci-joint et obtenir les spécifications techniques réelles des étages et/ou unités, veuillez communiquer avec nous. Le calcul de la superficie inscrite ci-haut est produit selon les normes de calculs BOMA. / This floor plan is for informational purposes only. To view the attached floor plans and obtain actual floor and / or unit technical specifications, please contact us.

double N

ledoublev.ca • info@ledoublev.ca
450-999-3959

Le double V 4 1/2

LE DOUBLE V - SAINTE-JULIE
500 Boulevard St-Joseph, Sainte-Julie

SUPERFICIE



1144 pi²

ÉTAGE (S)

3

UNITÉ (S)

307

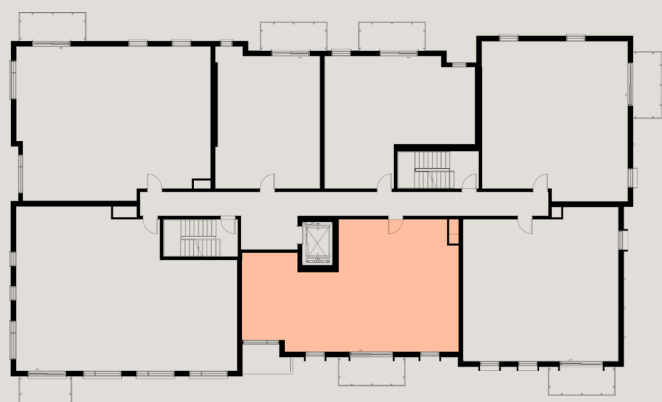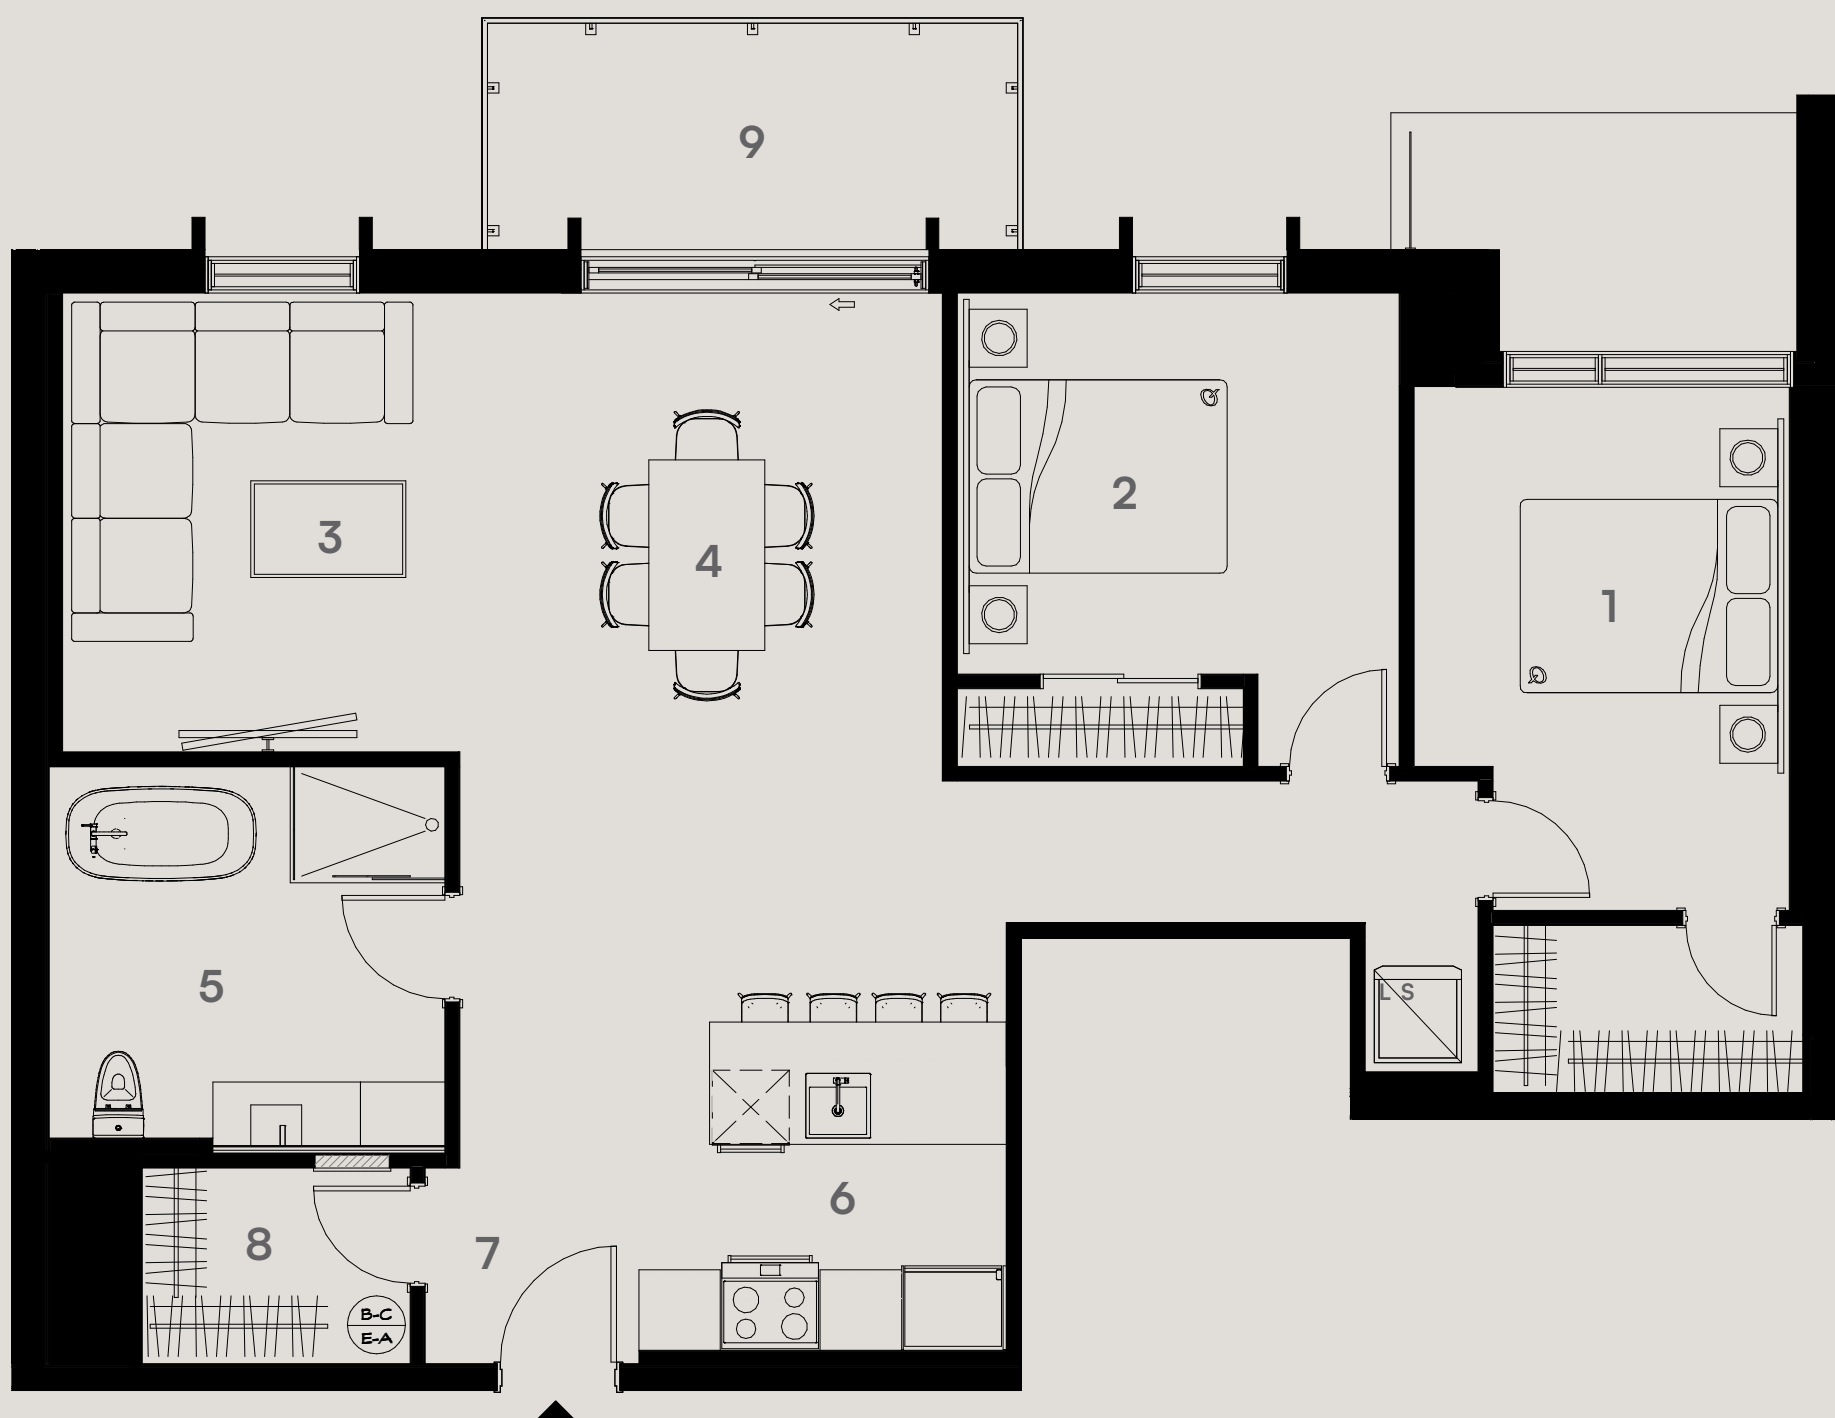

Plan clé / Key plan

NIV. 3

Chambres / Bedrooms

- 1 9'-10" X 13'-6"
- 2 11'-5" X 12'-3"

Séjour et salle à manger / Living room and dining area

- 3 12'-5" X 11'-11"
- 4 10'-4" X 12'-0"

Salle de bain / Bathroom

- 5 10'-3" X 9'-7"

Cuisine et entrée / Kitchen and entrance

- 6 9'-6" X 11'-5"
- 7 5'-6" X 5'-0"
- 8 6'-11" X 5'-0"

Balcon / Balcony

- 9 84 pi² / sq.ft.

*1 Mobilier mobile à titre indicatif seulement, non-inclus. / Mobile furniture for information only, not included.
 Q Format de lit Queen / Queen size bed. Panneau électrique / Electrical panel.

**Ce plan d'étage est fourni à titre informatif seulement. Pour consulter les plans détaillés des étages mentionnés ci-joint et obtenir les spécifications techniques réelles des étages et/ou unités, veuillez communiquer avec nous. Le calcul de la superficie inscrite ci-haut est produit selon les normes de calculs BOMA. / This floor plan is for informational purposes only. To view the attached floor plans and obtain actual floor and / or unit technical specifications, please contact us.

double N

ledoublev.ca • info@ledoublev.ca
450-999-3959

Le double V

4 1/2

LE DOUBLE V - SAINTE-JULIE
500 Boulevard St-Joseph, Sainte-Julie

SUPERFICIE



1117 pi²

ÉTAGE (S)

4

UNITÉ (S)

407

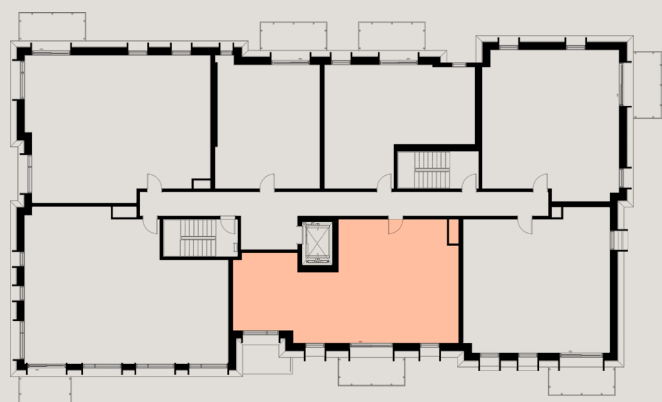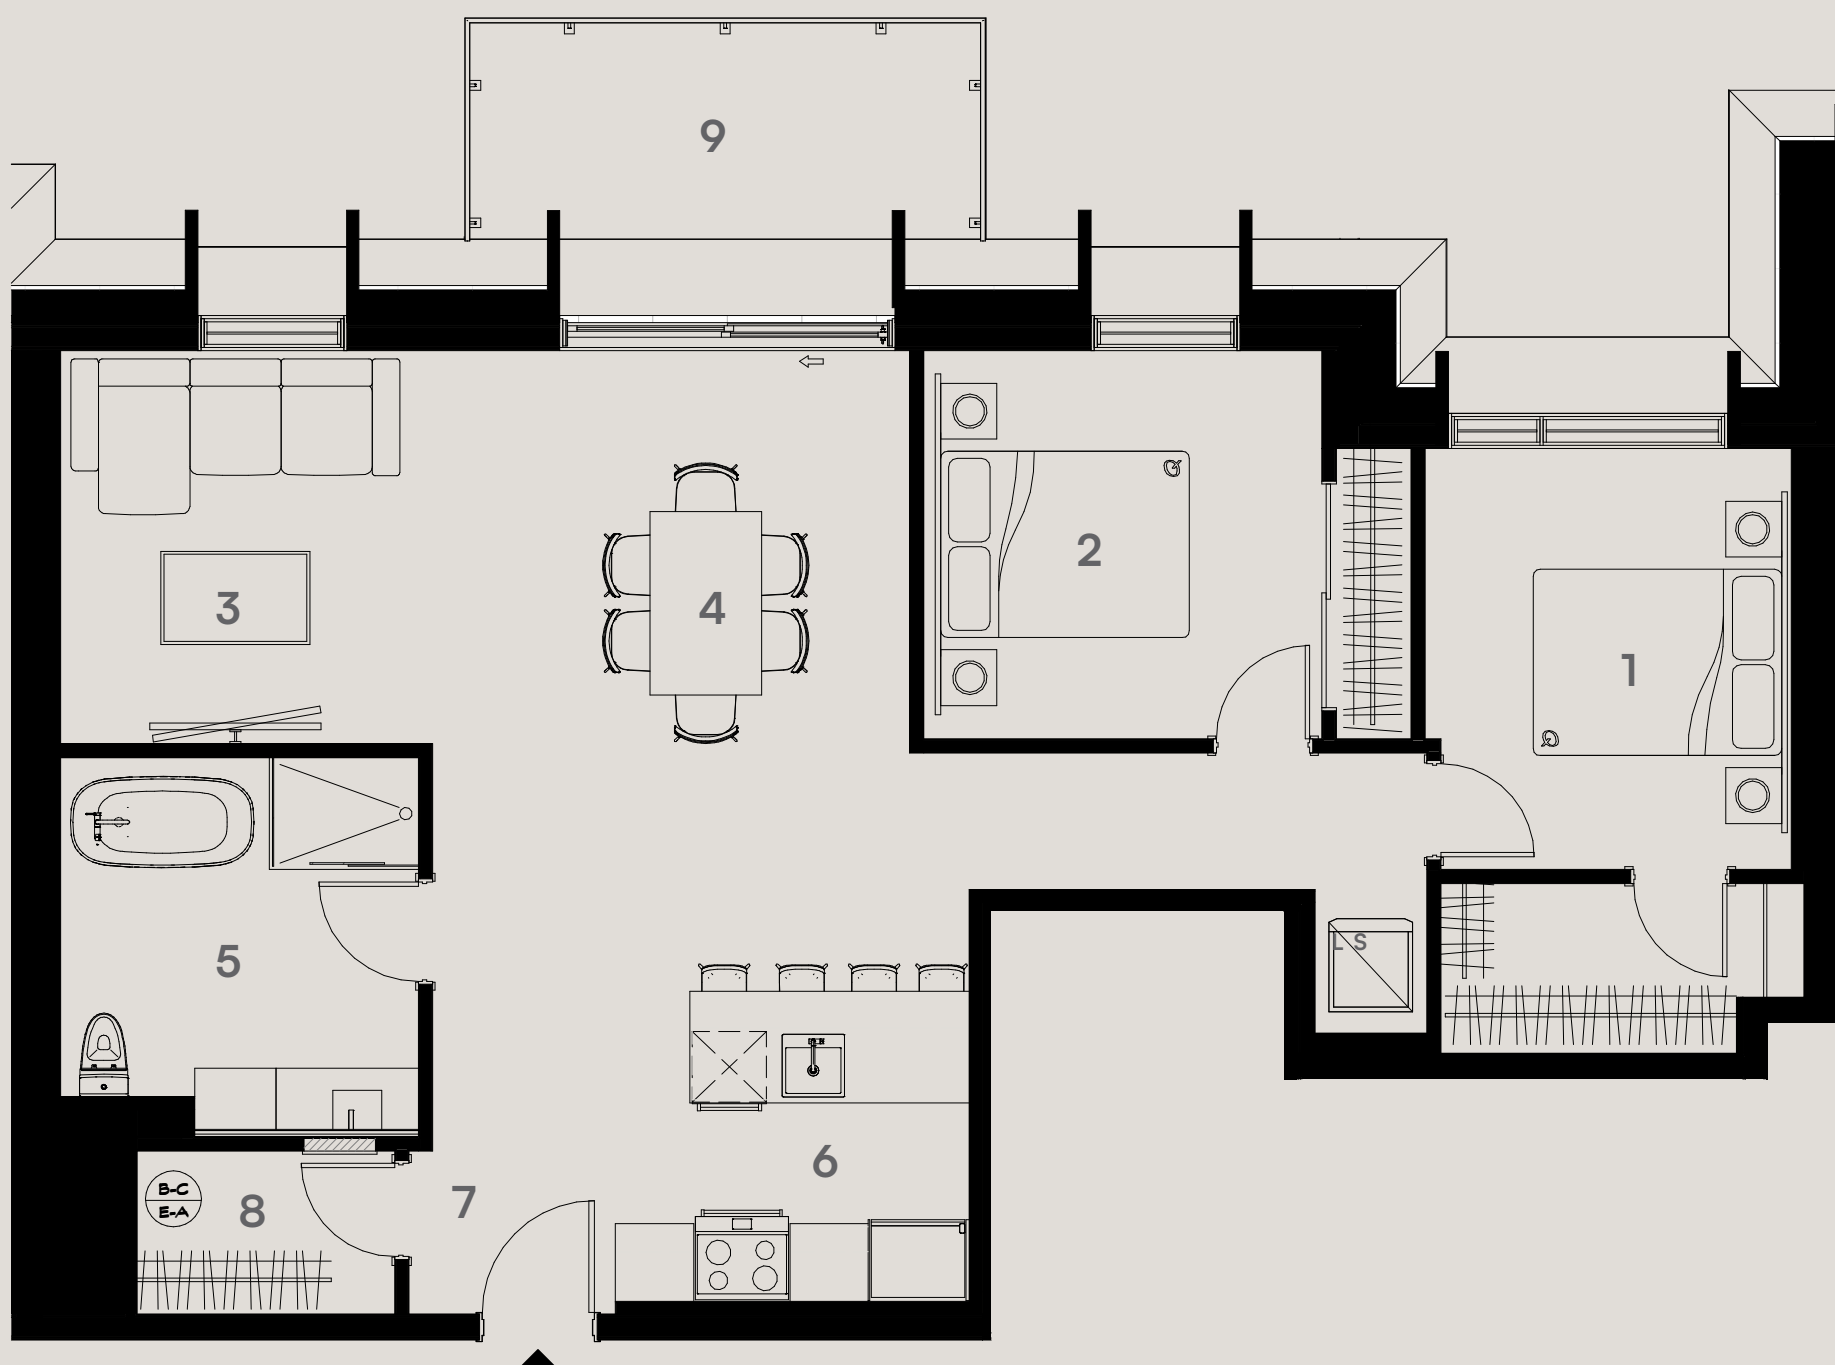

Plan clé / Key plan

NIV. 4

Chambres / Bedrooms

- 1 9'-10" X 11'-4"
- 2 10'-8" X 10'-5"

Séjour et salle à manger / Living room and dining area

- 3 13'-1" X 10'-6"
- 4 9'-9" X 12'-0"

Salle de bain / Bathroom

- 5 9'-7" X 10'-2"

Cuisine et entrée / Kitchen and entrance

- 6 9'-6" X 11'-5"
- 7 5'-6" X 4'-5"
- 8 6'-11" X 4'-5"

Balcon / Balcony

- 9 84 pi² / sq.ft.

*1 Mobilier mobile à titre indicatif seulement, non-inclus. / Mobile furniture for information only, not included.
 Q Format de lit Queen / Queen size bed. Panneau électrique / Electrical panel.

**Ce plan d'étage est fourni à titre informatif seulement. Pour consulter les plans détaillés des étages mentionnés ci-joint et obtenir les spécifications techniques réelles des étages et/ou unités, veuillez communiquer avec nous. Le calcul de la superficie inscrite ci-haut est produit selon les normes de calculs BOMA. / This floor plan is for informational purposes only. To view the attached floor plans and obtain actual floor and / or unit technical specifications, please contact us.

double V

ledoublev.ca • info@ledoublev.ca
450-999-3959

Le double V

5 1/2

LE DOUBLE V - SAINTE-JULIE
500 Boulevard St-Joseph, Sainte-Julie

SUPERFICIE



1511 pi²

ÉTAGE (S)

1

UNITÉ (S)

101

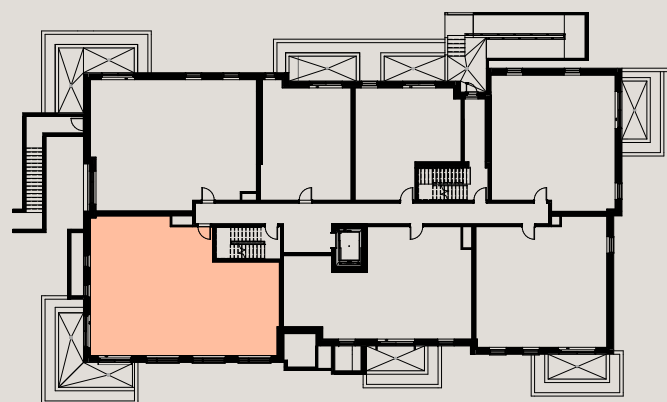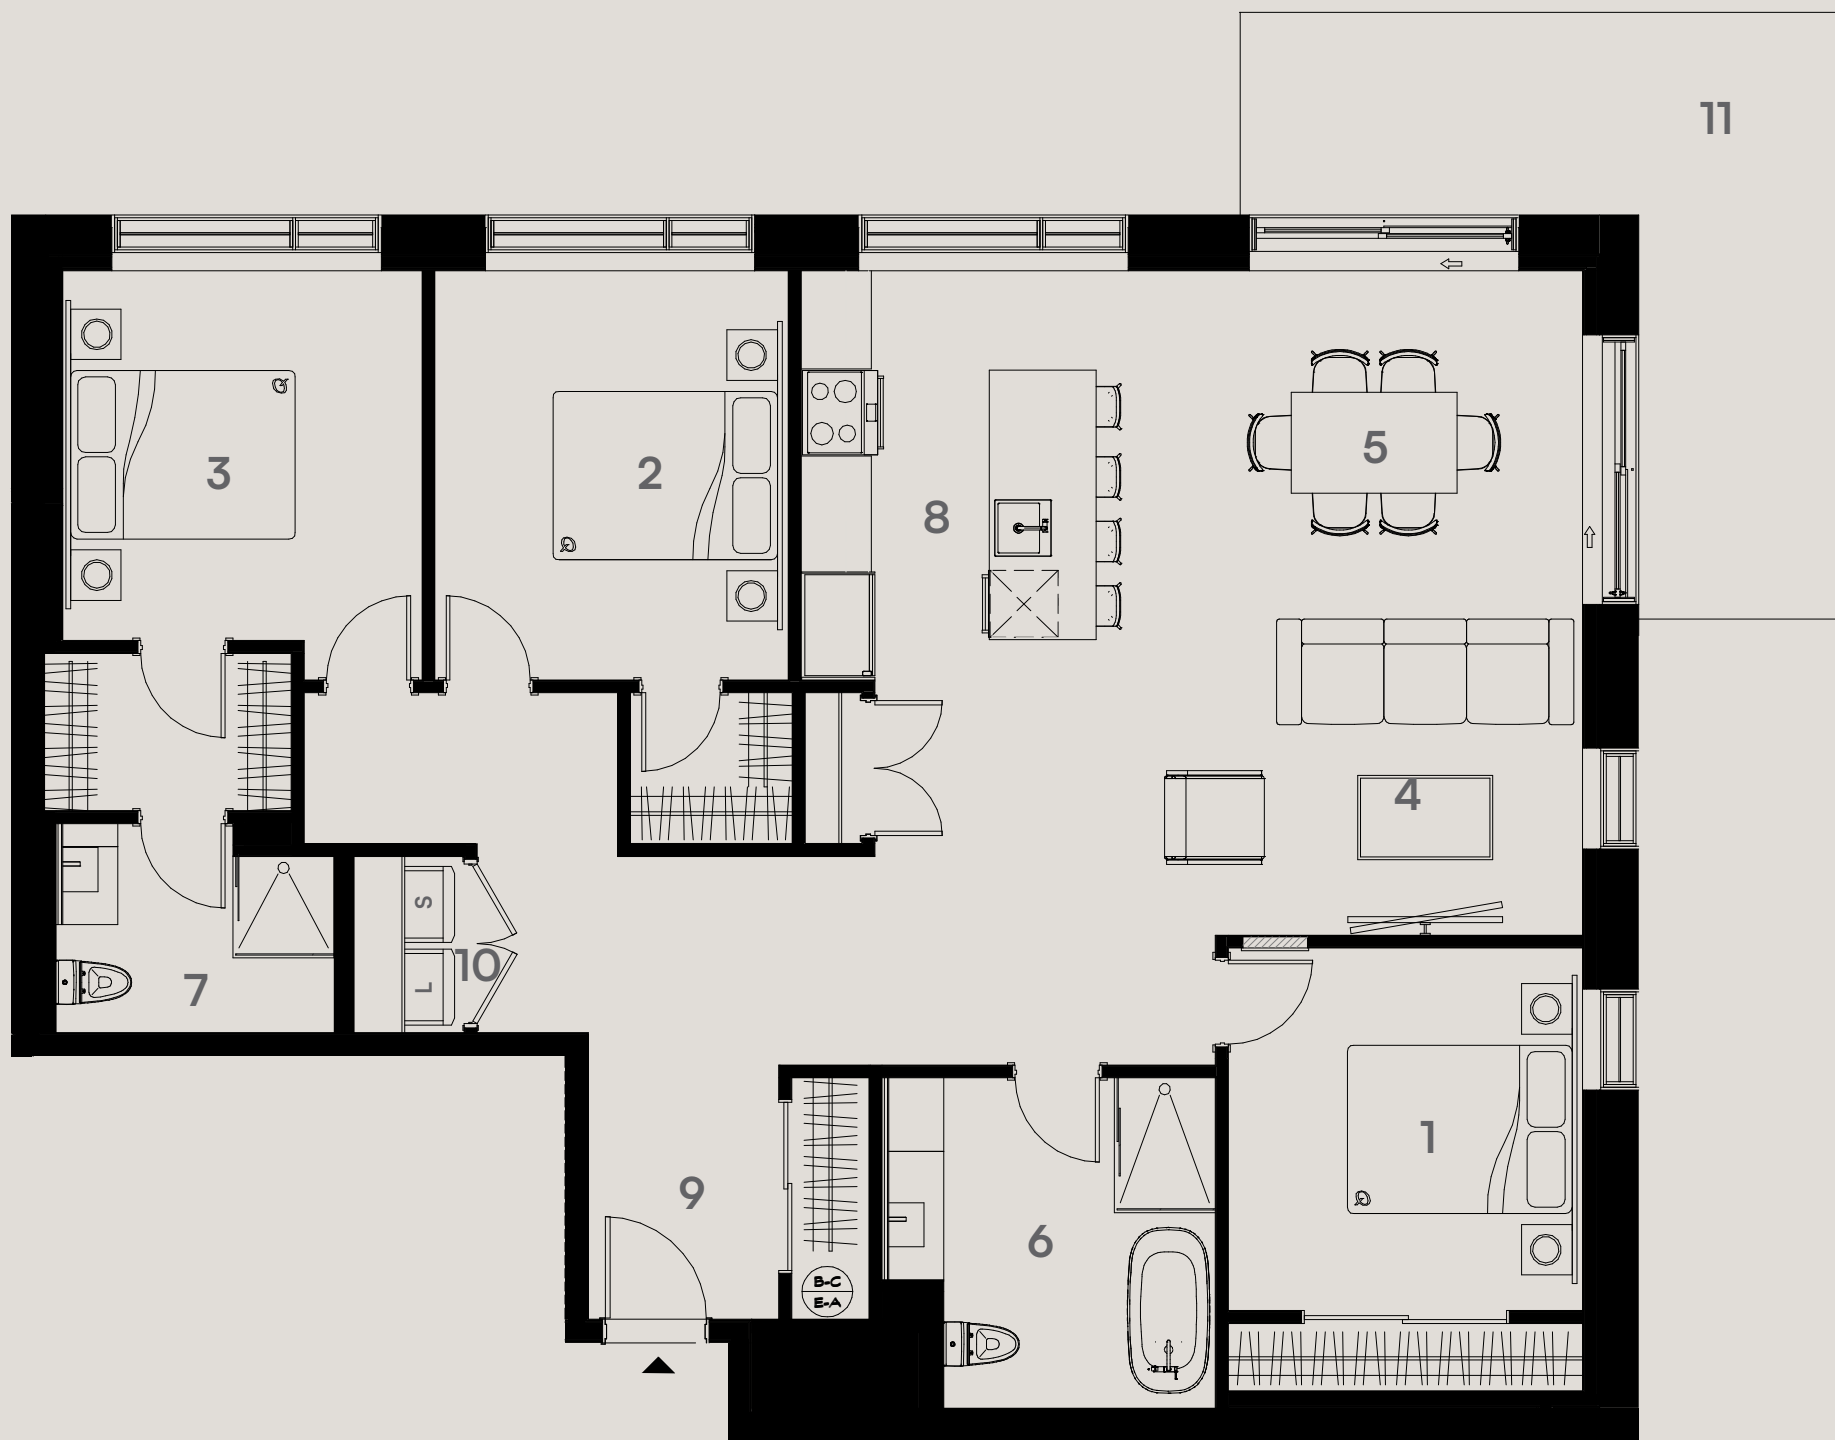

Plan clé / Key plan

NIV. 1

Chambres / Bedrooms

- 1 10'-6" X 10'-9"
- 2 10'-6" X 12'-2"
- 3 10'-11" X 12'-2"

**Cuisine et entrée /
Kitchen and entrance**

- 8 11'-9" X 12'-2"
- 9 5'-8" X 7'-7"
- 10 3'-3" X 5'-3"

**Séjour et salle à manger /
Living room and dining area**

- 4 13'-8" X 10'-5"
- 5 11'-5" X 9'-4"

Balcon / Balcony

- 11 179 pi² / sq.ft.

Salle de bain / Bathroom

- 6 9'-11" X 9'-10"
- 7 8'-3" X 6'-3"

*1 Mobilier mobile à titre indicatif seulement, non-inclus. / Mobile furniture for information only, not included.
 Q Format de lit Queen / Queen size bed. Panneau électrique / Electrical panel.

**Ce plan d'étage est fourni à titre informatif seulement. Pour consulter les plans détaillés des étages mentionnés ci-joint et obtenir les spécifications techniques réelles des étages et/ou unités, veuillez communiquer avec nous. Le calcul de la superficie inscrite ci-haut est produit selon les normes de calculs BOMA. / This floor plan is for informational purposes only. To view the attached floor plans and obtain actual floor and / or unit technical specifications, please contact us.

**Habitations
FONTAINE**

LES HABITATIONS
**RAYMOND
GUAY**
& ASSOCIÉS

double N

ledoublev.ca • info@ledoublev.ca
450-999-3959

Le double V 5 1/2

LE DOUBLE V - SAINTE-JULIE
500 Boulevard St-Joseph, Sainte-Julie

SUPERFICIE



1512 pi²

ÉTAGE (S)

2-3

UNITÉ (S)

201-301

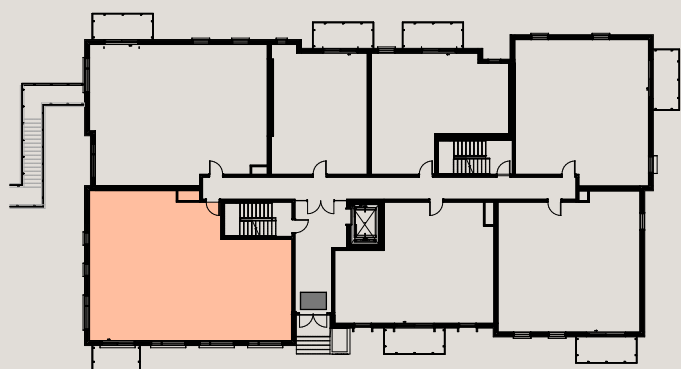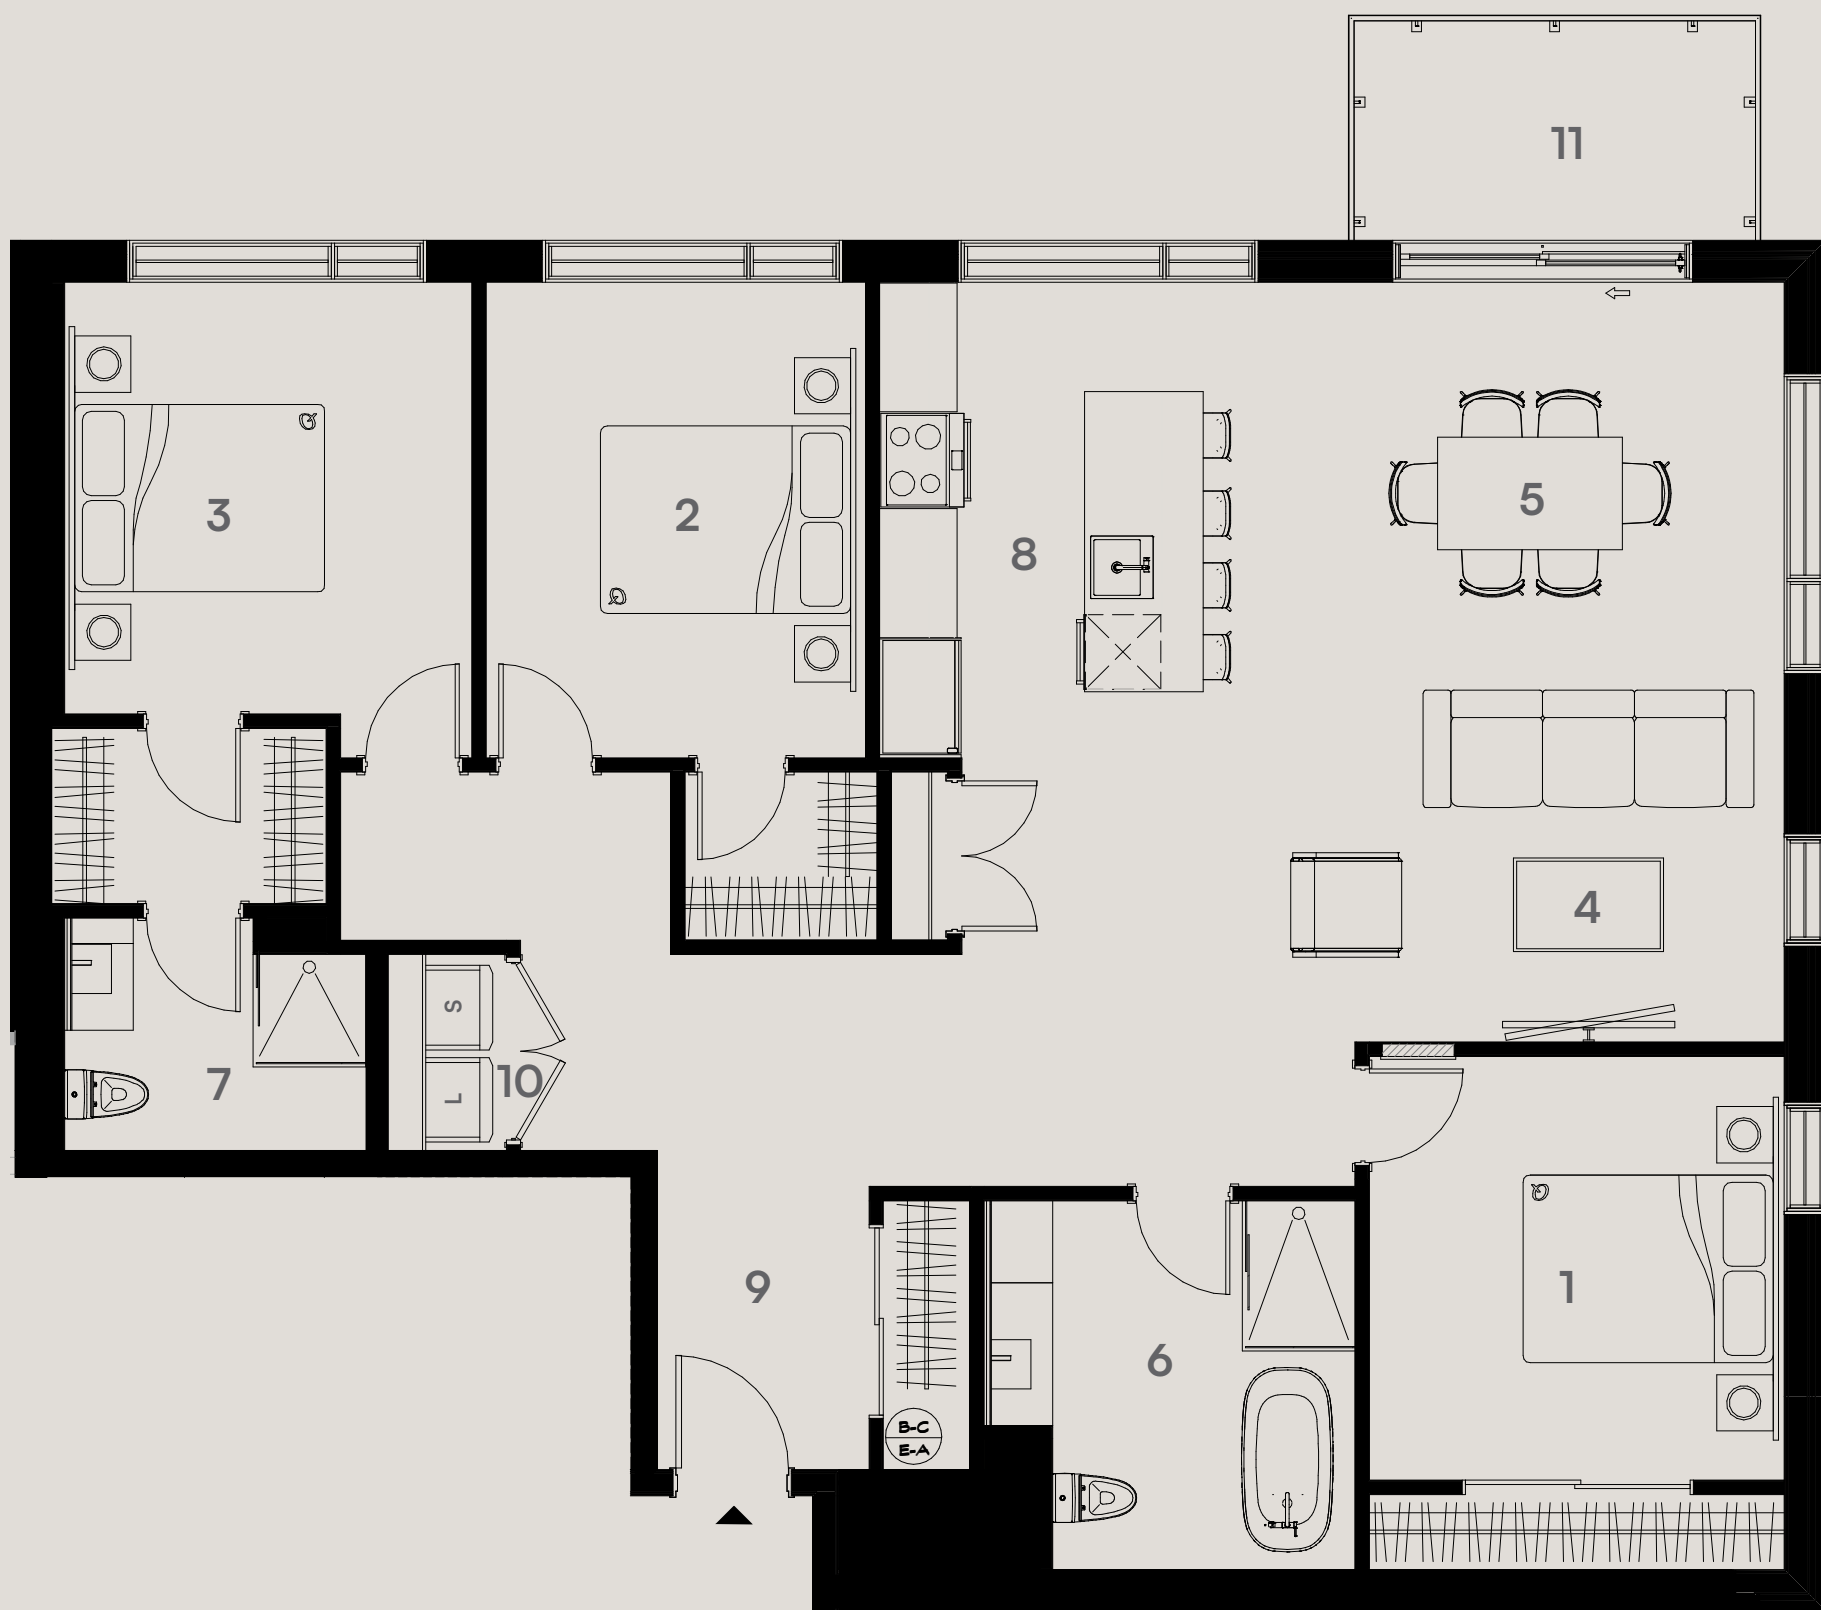

Plan clé / Key plan

NIV. 2, 3

Chambres / Bedrooms

- 1 11'-1" X 11'-4"
- 2 10'-1" X 12'-8"
- 3 10'-11" X 12'-8"

**Cuisine et entrée /
Kitchen and entrance**

- 8 12'-2" X 12'-8"
- 9 5'-8" X 8'-6"
- 10 3'-2" X 5'-3"

**Séjour et salle à manger /
Living room and dining area**

- 4 15'-6" X 10'-5"
- 5 12'-0" X 9'-10"

Balcon / Balcony

11 66 pi² / sq.ft.

Salle de bain / Bathroom

- 6 9'-11" X 9'-10"
- 7 8'-0" X 6'-3"

*1 Mobilier mobile à titre indicatif seulement, non-inclus. / Mobile furniture for information only, not included.
 Q Format de lit Queen / Queen size bed. Panneau électrique / Electrical panel.

**Ce plan d'étage est fourni à titre informatif seulement. Pour consulter les plans détaillés des étages mentionnés ci-joint et obtenir les spécifications techniques réelles des étages et/ou unités, veuillez communiquer avec nous. Le calcul de la superficie inscrite ci-haut est produit selon les normes de calculs BOMA. / This floor plan is for informational purposes only. To view the attached floor plans and obtain actual floor and / or unit technical specifications, please contact us.

**Habitations
FONTAINE**

LES HABITATIONS
**RAYMOND
GUAY**
& ASSOCIÉS

double N

ledoublev.ca • info@ledoublev.ca
450-999-3959

Le double V 5 1/2

LE DOUBLE V - SAINTE-JULIE
500 Boulevard St-Joseph, Sainte-Julie

SUPERFICIE



1369 pi²

ÉTAGE (S)

4

UNITÉ (S)

401

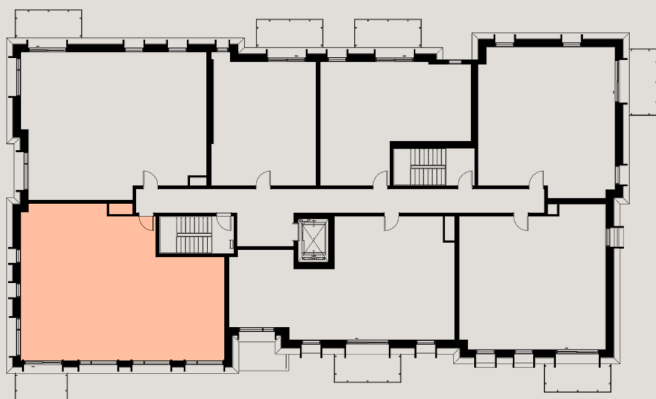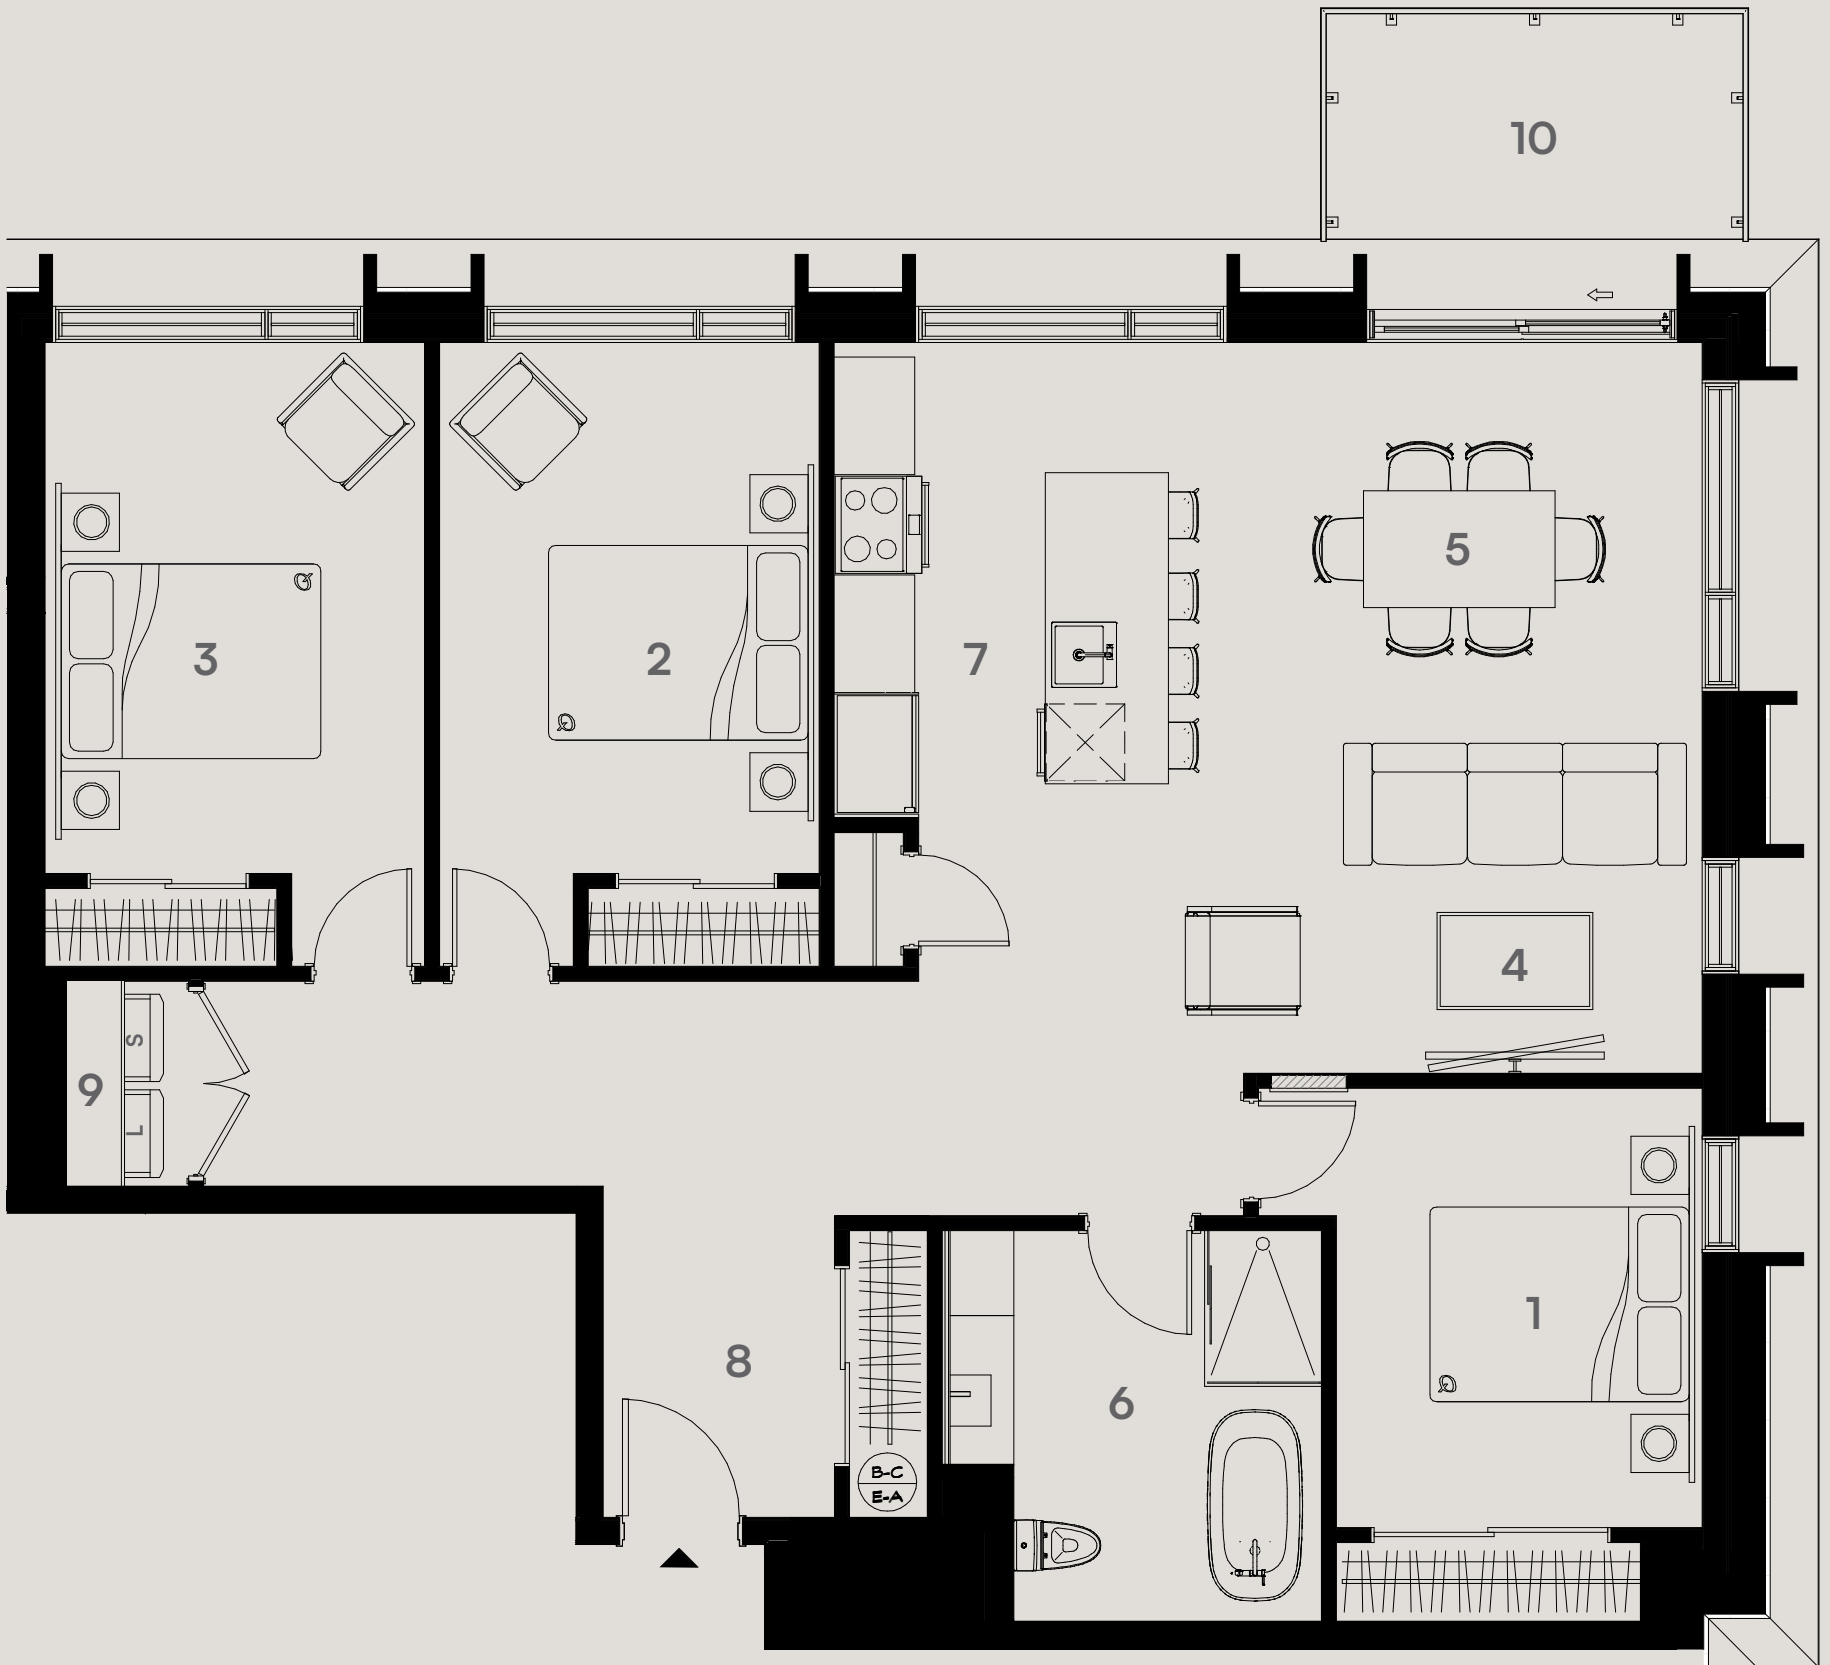

Plan clé / Key plan

NIV. 4

Chambres / Bedrooms

- 1 11'-5" X 11'-4"
- 2 9'-9" X 16'-0"
- 3 9'-9" X 16'-0"

Cuisine et entrée / Kitchen and entrance

- 7 10'-10" X 12'-3"
- 8 5'-11" X 7'-9"
- 9 3'-2" X 5'-3"

Séjour et salle à manger / Living room and dining area

- 4 14'-4" X 9'-3"
- 5 11'-6" X 9'-7"

Balcon / Balcony

- 10 66 pi² / sq.ft.

Salle de bain / Bathroom

- 6 9'-9" X 10'-0"

*1 Mobilier mobile à titre indicatif seulement, non-inclus. / Mobile furniture for information only, not included.
 Q Format de lit Queen / Queen size bed. Panneau électrique / Electrical panel.

**Ce plan d'étage est fourni à titre informatif seulement. Pour consulter les plans détaillés des étages mentionnés ci-joint et obtenir les spécifications techniques réelles des étages et/ou unités, veuillez communiquer avec nous. Le calcul de la superficie inscrite ci-haut est produit selon les normes de calculs BOMA. / This floor plan is for informational purposes only. To view the attached floor plans and obtain actual floor and / or unit technical specifications, please contact us.

double N

ledoublev.ca • info@ledoublev.ca
450-999-3959

Le double V 5 1/2

LE DOUBLE V - SAINTE-JULIE
500 Boulevard St-Joseph, Sainte-Julie

SUPERFICIE



1372 pi²

ÉTAGE (S)

1

UNITÉ (S)

102

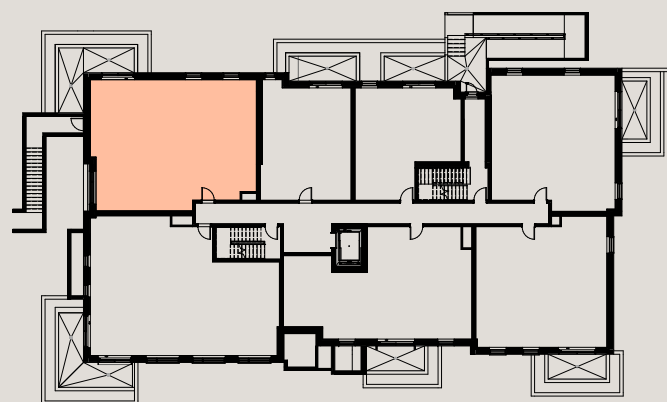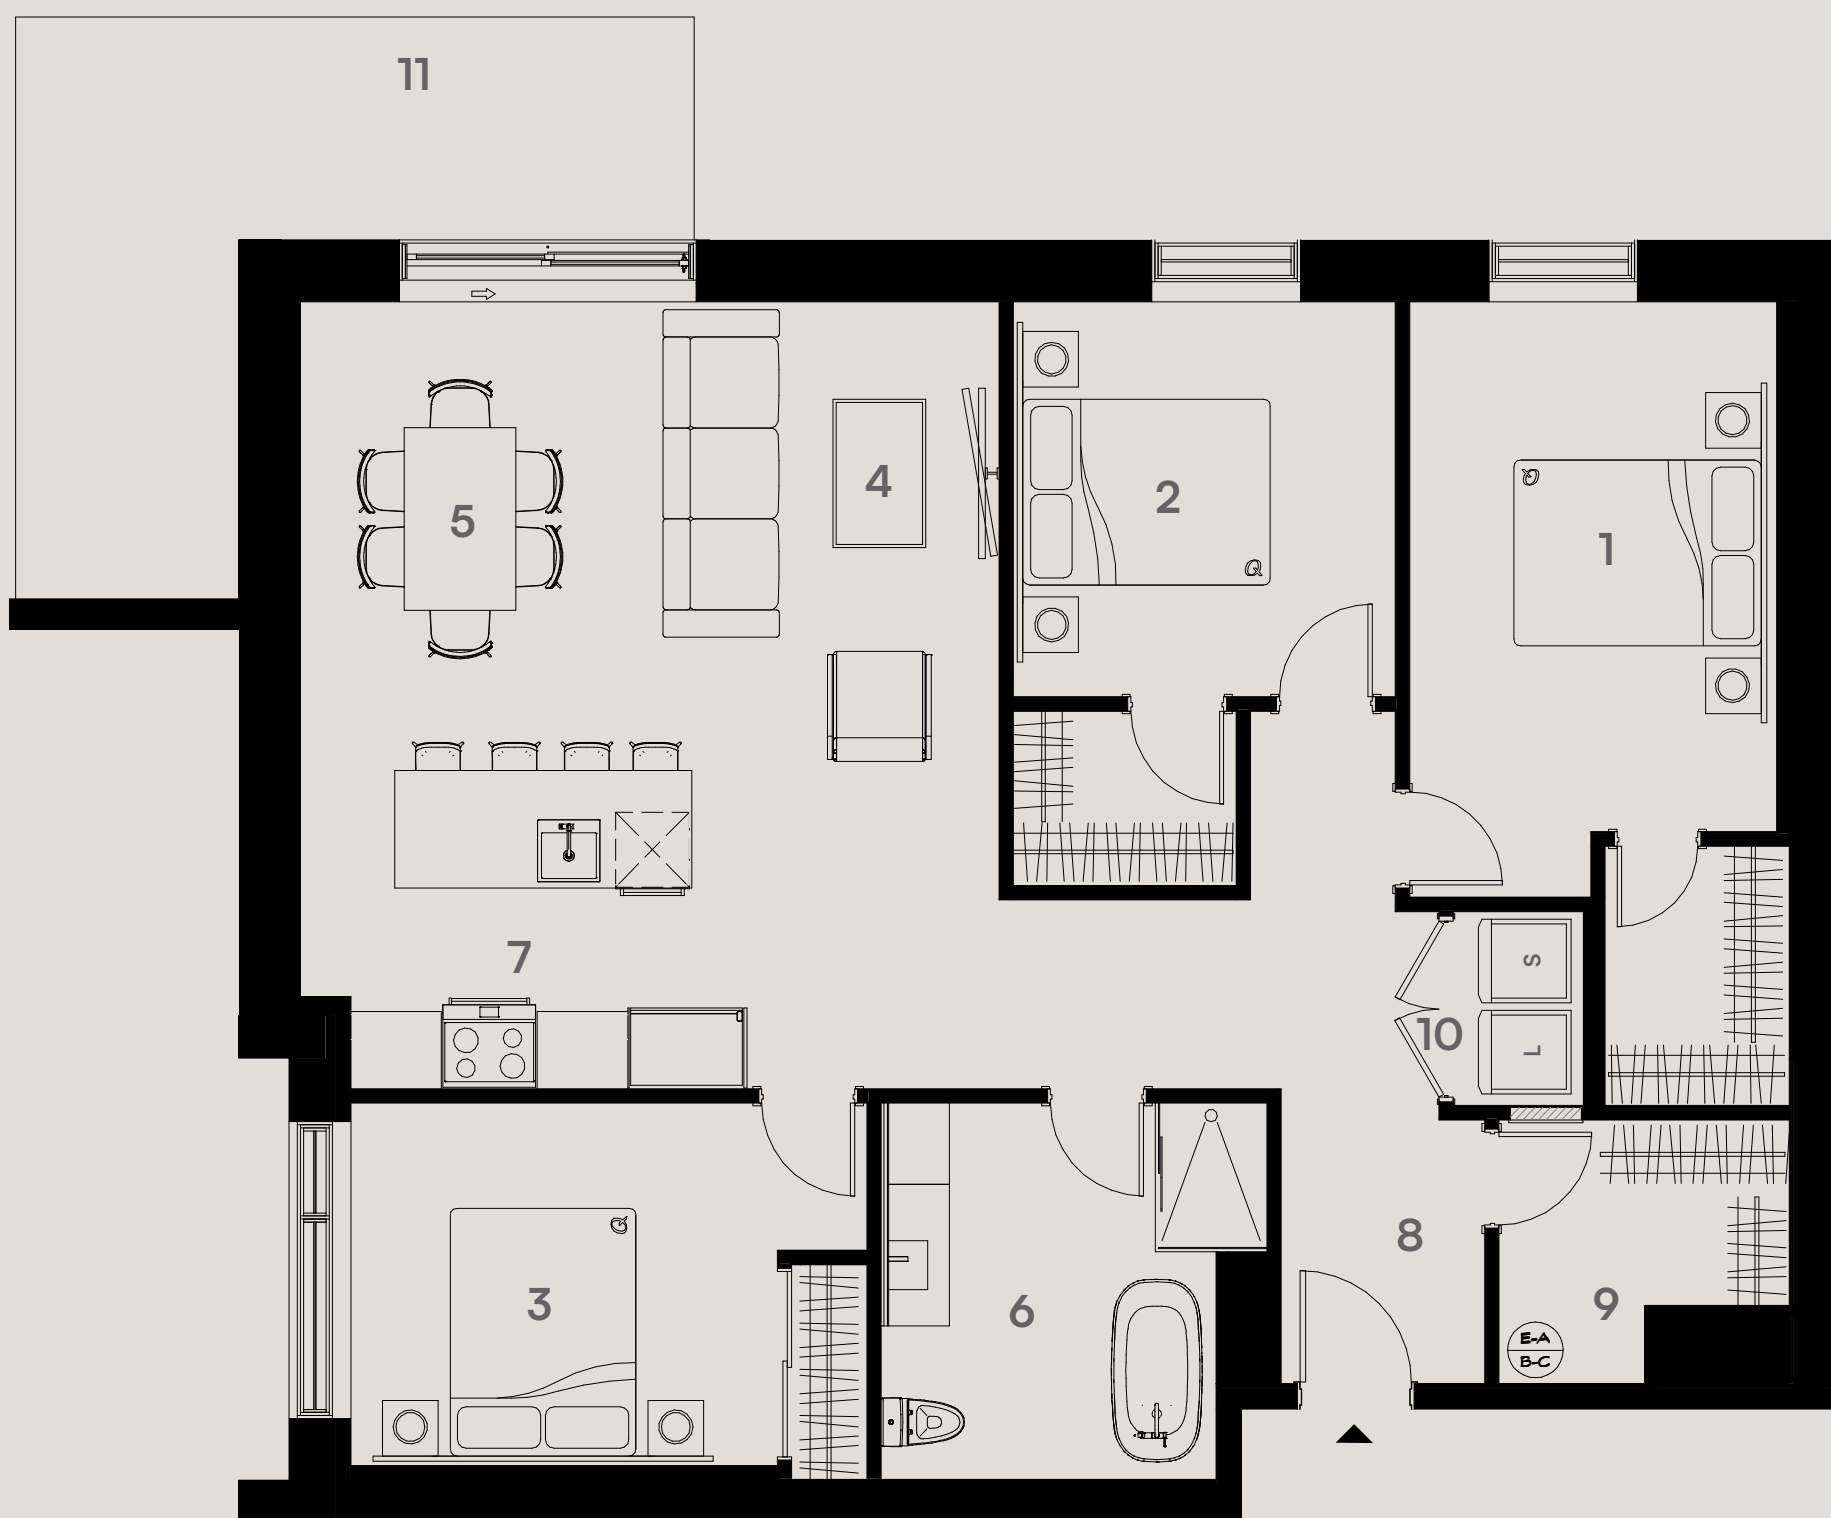

Plan clé / Key plan

NIV. 1

Chambres / Bedrooms

- 1 9'-10" X 16'-0"
- 2 10'-4" X 10'-8"
- 3 13'-11" X 9'-9"

Séjour et salle à manger / Living room and dining area

- 4 10'-3" X 16'-1"
- 5 8'-7" X 11'-1"

Salle de bain / Bathroom


- 6 10'-5" X 10'-2"

Cuisine et entrée / Kitchen and entrance

- 7 12'-0" X 11'-1"
- 8 5'-6" X 7'-1"
- 9 7'-10" X 7'-1"
- 10 3'-6" X 5'-3"

Balcon / Balcony

- 11 168 pi² / sq.ft.

*1 Mobilier mobile à titre indicatif seulement, non-inclus. / Mobile furniture for information only, not included.
Q Format de lit Queen / Queen size bed.  Panneau électrique / Electrical panel.

**Ce plan d'étage est fourni à titre informatif seulement. Pour consulter les plans détaillés des étages mentionnés ci-joint et obtenir les spécifications techniques réelles des étages et/ou unités, veuillez communiquer avec nous. Le calcul de la superficie inscrite ci-haut est produit selon les normes de calculs BOMA. / This floor plan is for informational purposes only. To view the attached floor plans and obtain actual floor and / or unit technical specifications, please contact us.

double V

ledoublev.ca • info@ledoublev.ca
450-999-3959

Le double V 5 1/2

LE DOUBLE V - SAINTE-JULIE
500 Boulevard St-Joseph, Sainte-Julie

SUPERFICIE


1367 pi²

ÉTAGE (S)

2-3

UNITÉ (S)

202-302

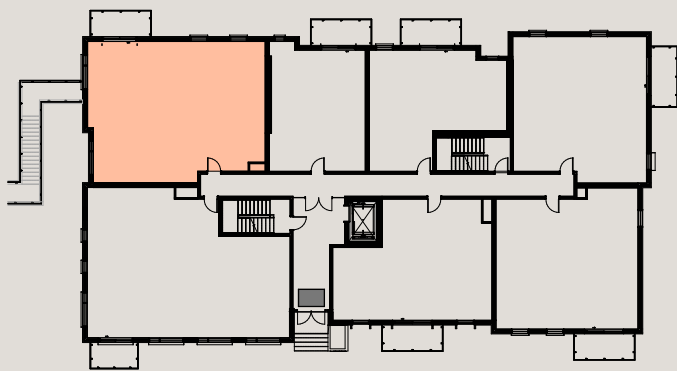

Plan clé / Key plan

NIV. 2, 3

Chambres / Bedrooms

- 1 10'-0" X 16'-7"
- 2 10'-2" X 11'-2"
- 3 14'-5" X 10'-0"

Séjour et salle à manger / Living room and dining area

- 4 10'-6" X 13'-4"
- 5 8'-10" X 11'-6"

Salle de bain / Bathroom

- 6 10'-5" X 10'-0"

Cuisine et entrée / Kitchen and entrance

- 7 12'-6" X 10'-4"
- 8 5'-6" X 7'-1"
- 9 7'-10" X 7'-1"
- 10 3'-6" X 5'-3"

Balcon / Balcony

- 11 84 pi² / sq.ft.

*1 Mobilier mobile à titre indicatif seulement, non-inclus. / Mobile furniture for information only, not included.
 Q Format de lit Queen / Queen size bed. Panneau électrique / Electrical panel.

**Ce plan d'étage est fourni à titre informatif seulement. Pour consulter les plans détaillés des étages mentionnés ci-joint et obtenir les spécifications techniques réelles des étages et/ou unités, veuillez communiquer avec nous. Le calcul de la superficie inscrite ci-haut est produit selon les normes de calculs BOMA. / This floor plan is for informational purposes only. To view the attached floor plans and obtain actual floor and / or unit technical specifications, please contact us.

dou ble

5 1/2
— Le double V

LE DOUBLE V - SAINTE-JULIE
500 Boulevard St-Joseph, Sainte-Julie

SUPERFICIE

1290 pi²


ÉTAGE (S)

4

UNITÉ (S)

402

ledoublev.ca • info@ledoublev.ca
450-999-3959

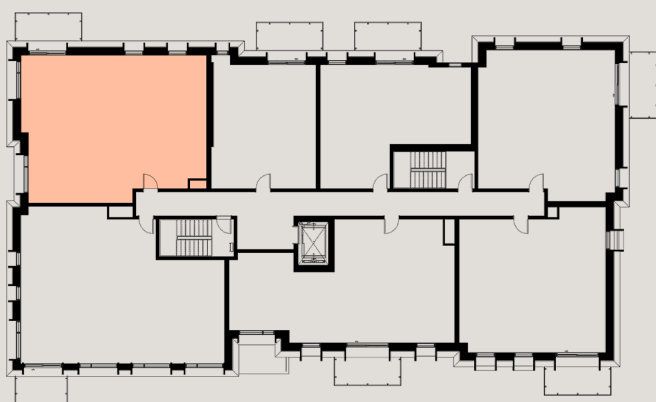

Plan clé / Key plan

NIV. 4

Chambres / Bedrooms

- 1 10'-0" X 14'-9"
- 2 10'-0" X 11'-0"
- 3 12'-5" X 10'-1"

**Cuisine et entrée /
Kitchen and entrance**

- 7 10'-8" X 9'-7"
- 8 5'-6" X 7'-0"
- 9 7'-10" X 7'-0"
- 10 3'-8" X 5'-5"

**Séjour et salle à manger /
Living room and dining area**

- 4 8'-11" X 13'-8"
- 5 8'-10" X 10'-6"

Balcon / Balcony

- 11 84 pi² / sq.ft.

Salle de bain / Bathroom

- 6 10'-5" X 10'-6"

*1 Mobilier mobile à titre indicatif seulement, non-inclus. / Mobile furniture for information only, not included.
 Q Format de lit Queen / Queen size bed. Panneau électrique / Electrical panel.

**Ce plan d'étage est fourni à titre informatif seulement. Pour consulter les plans détaillés des étages mentionnés ci-joint et obtenir les spécifications techniques réelles des étages et/ou unités, veuillez communiquer avec nous. Le calcul de la superficie inscrite ci-haut est produit selon les normes de calculs BOMA. / This floor plan is for informational purposes only. To view the attached floor plans and obtain actual floor and / or unit technical specifications, please contact us.

**Habitations
FONTAINE**

LES HABITATIONS
**RAYMOND
GUAY**
& ASSOCIÉS